



DATE:
3-2-2025
SCALE:

DRAWINGS PROVIDED BY:
SEENA NV
Architecten en ingenieurs
Ir.ing.D.Mungra (RA)
OWTC: RT 77 / 17

Zakenpand
R.Ramratan
J.A.Pengelstraat

SHEET TITLE:

NO.	DESCRIPTION	BY	DATE

SHEET:
A-1



schetsontwerp



DATE:
3-2-2025
SCALE:

DRAWINGS PROVIDED BY:
SEENA NV
Architecten en ingenieurs
Ir.ing.D.Mungra (RA)
OWTC: RT 77 / 17

Zakenpand
R.Ramratan
J.A.Pengelstraat

SHEET TITLE:

NO.	DESCRIPTION	BY	DATE

SHEET:
A-2



DATE:
3-2-2025
SCALE:


DRAWINGS PROVIDED BY:
SEENA NV
Architecten en ingenieurs
Ir.ing.D.Mungra (RA)
OWTC: RT 77 / 17

Zakenpand
R.Ramratan
J.A.Pengelstraat

SHEET TITLE:

NO.	DESCRIPTION	BY	DATE

SHEET:
A-3

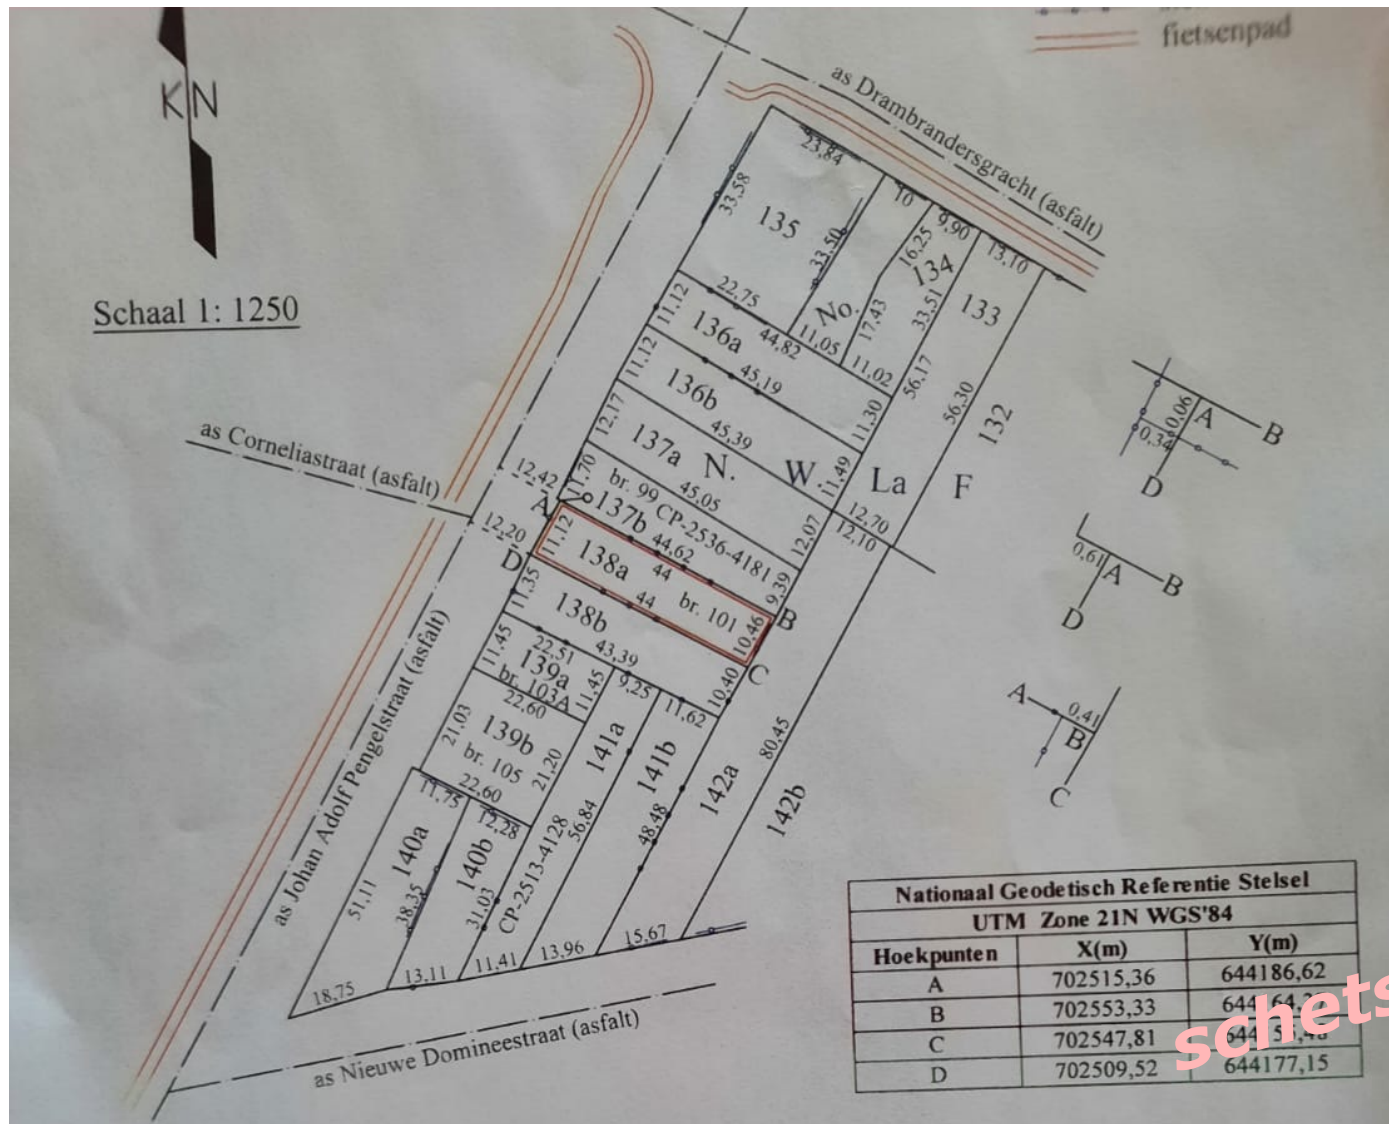

Nationaal Geodetisch Referentie Stelsel UTM Zone 21N WGS'84		
Hoekpunten	X(m)	Y(m)
A	702515,36	644186,62
B	702553,33	644164,22
C	702547,81	644151,50
D	702509,52	644177,15

Kaart van uitmeting van het perceelland, groot 474,74 m², aangeduid met de letters A B C D en bekend als N. W. La F No. 138a (str.reg.no.1987 - C 509/2779), gelegen in het district Paramaribo aan de Johan Adolf Pengelstraat.

In opdracht van belanghebbende, heb ik het bovengenoemd perceelland opgemeten en deze kaart vervaardigd met gebruikmaking van de gegevens voorkomende op de kaarten van de landmeters F. Emanuels d.d. 23 december 1965 en G. A. Halfhide BSc. d.d. 19 december 2019, betreft perceelsID: CP-2536-4181.

In het punt aangeduid met het teken- ϕ is er een grenspaal gesteld. In de punten B, C en D is er op de stenenmuur gemarkeerd met een meetspijker, voorzien van rode verf.

Paramaribo, 2 april 2024
De beëdigde landmeter,
R. C. Black BSc.

PerceelsID: CP-2531-4171
Datum: 03 apr. 2024



De GLIS-landmeter
J. E. Vola B.Tech, MSc.



DATE:
3-2-2025
SCALE:
1: 100


DRAWINGS PROVIDED BY:
SEENA NV
Architecten en ingenieurs
Ir.ing.D.Mungra (RA)
OWTC: RT 77 / 17

Zakenpand
R.Ramratan
J.A.Pengelstraat

SHEET TITLE: **situatie**

NO.	DESCRIPTION	BY	DATE

SHEET:
A-4

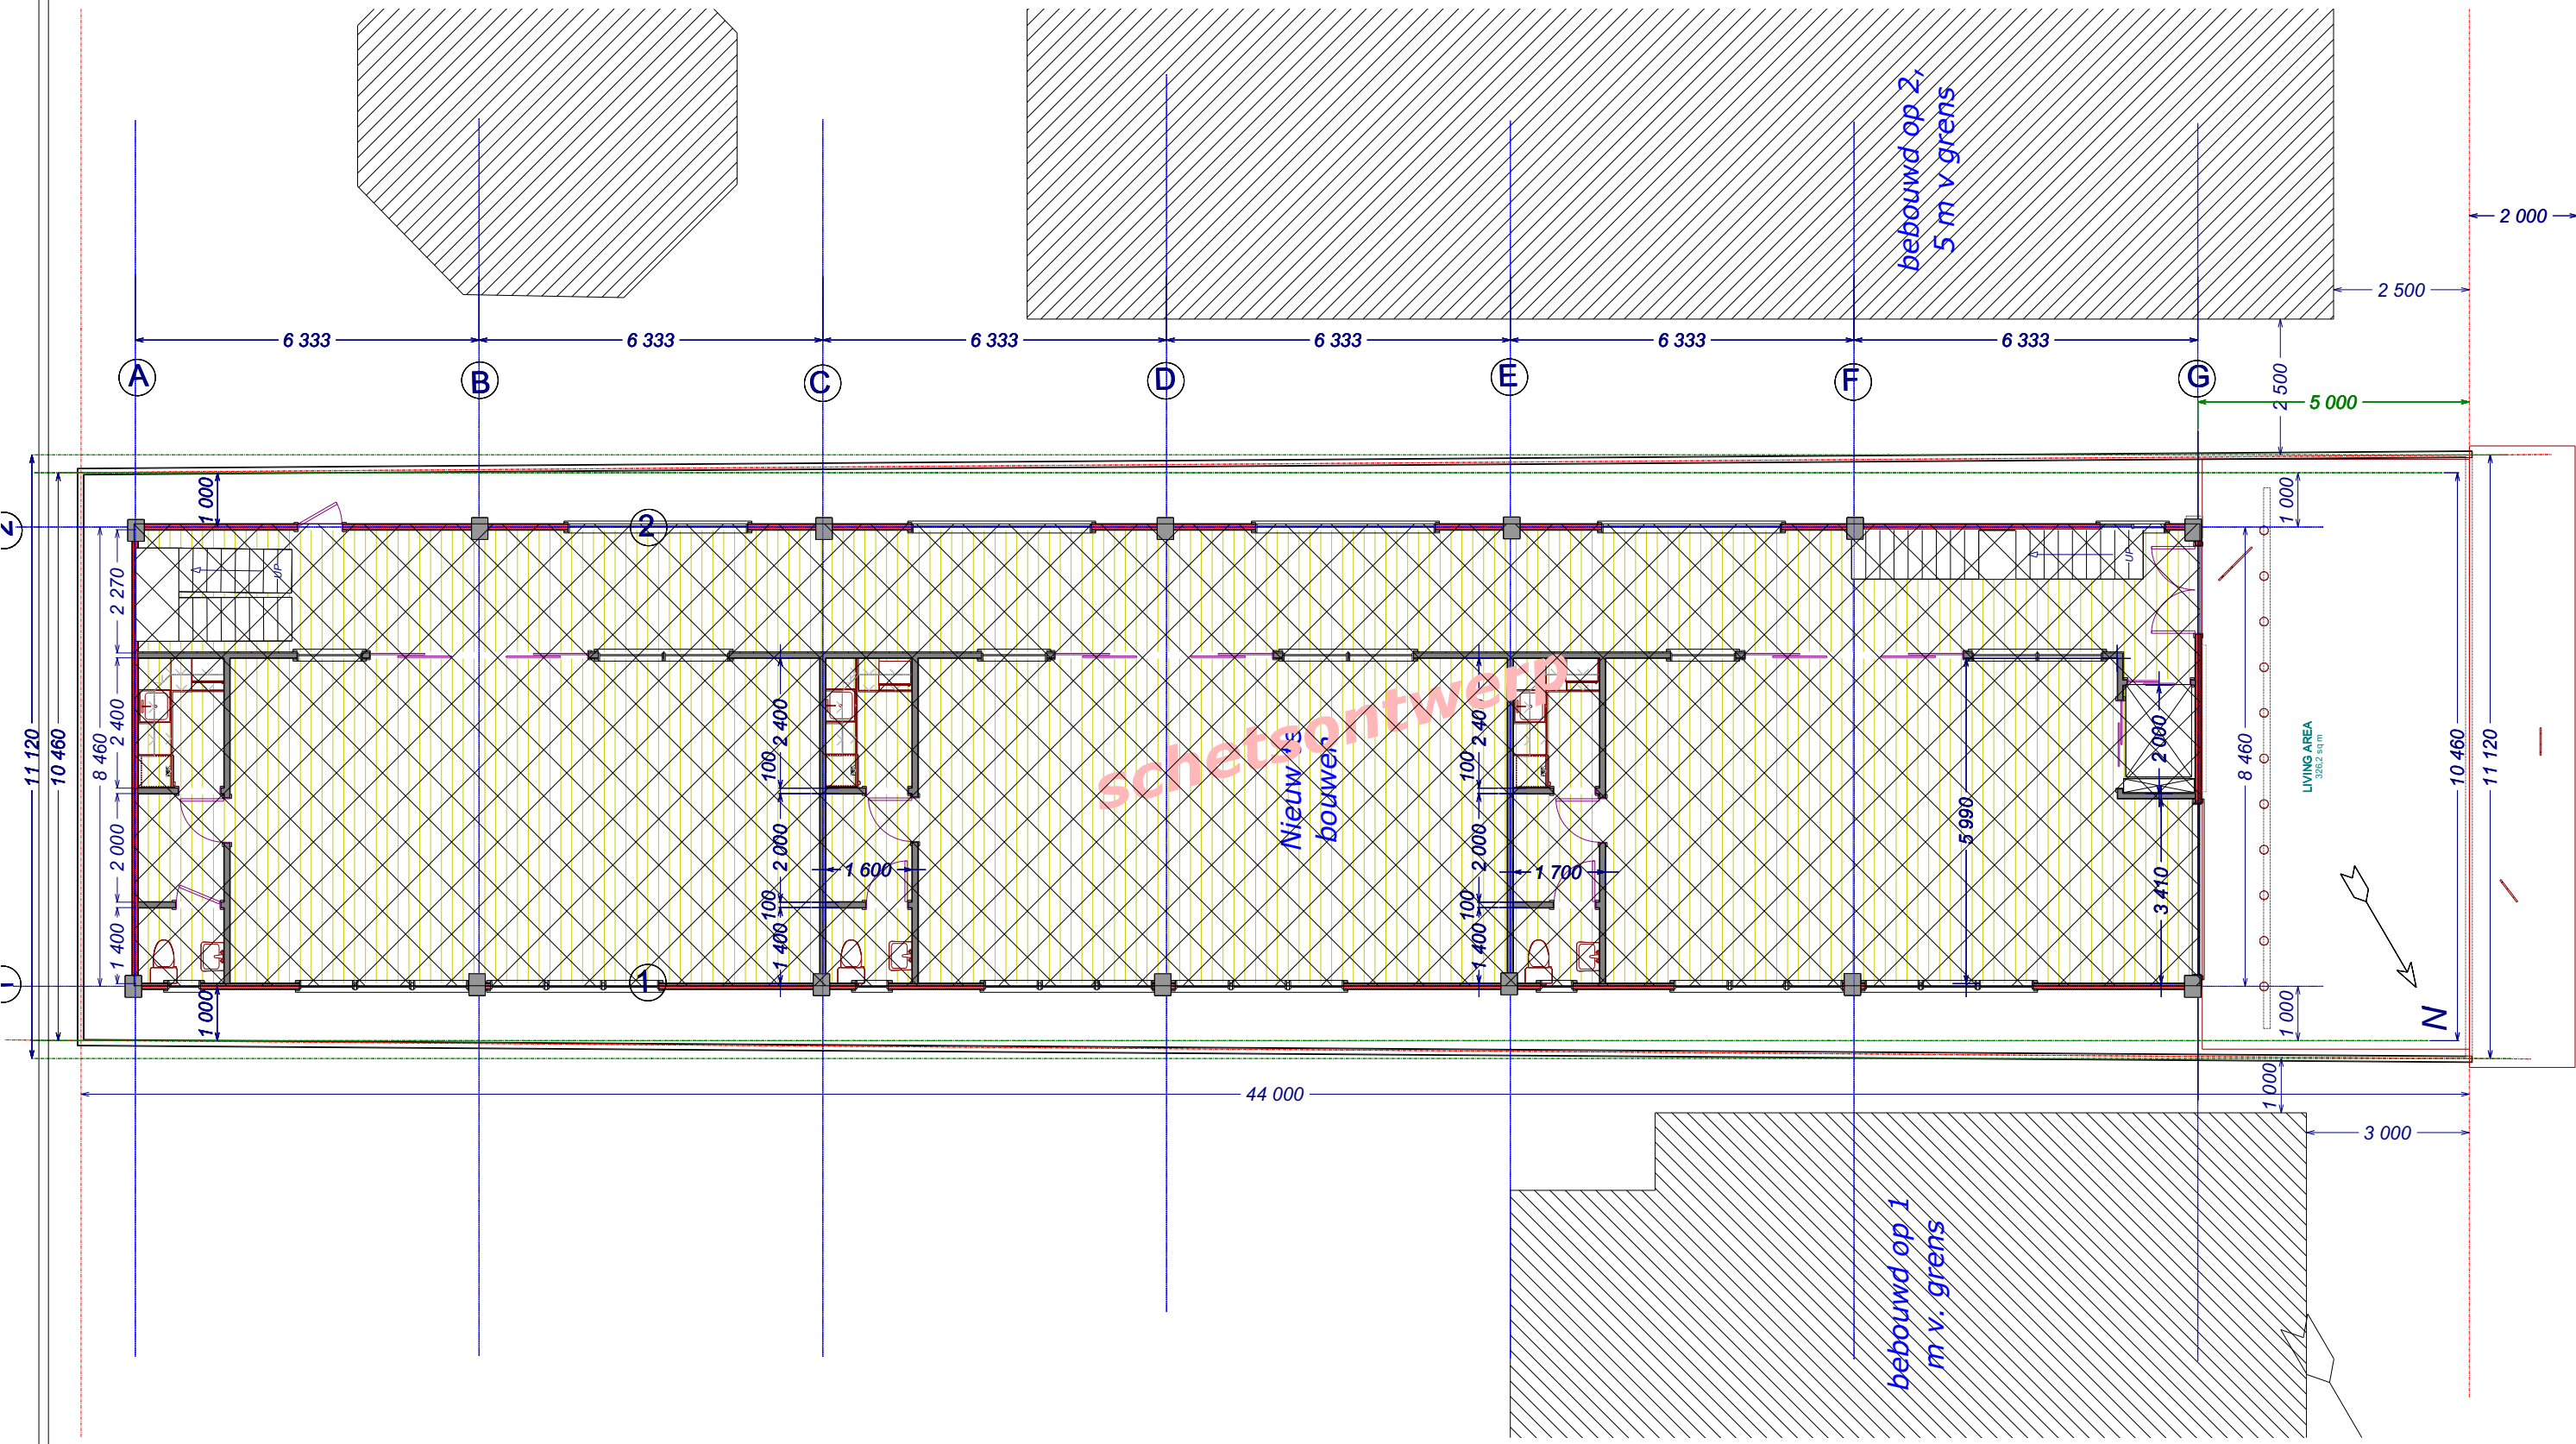

DATE:
3-2-2025
SCALE:
1: 60

DRAWINGS PROVIDED BY:
SEENA NV
Architecten en ingenieurs
Ir.ing.D.Mungra (RA)
OWTC: RT 77 / 17


Zakenpand
R.Ramratan
J.A.Pengelstraat

SHEET TITLE:
situatie

NO.	DESCRIPTION	BY	DATE

SHEET:
1st Floor
A-5

as = J A Pengel straat

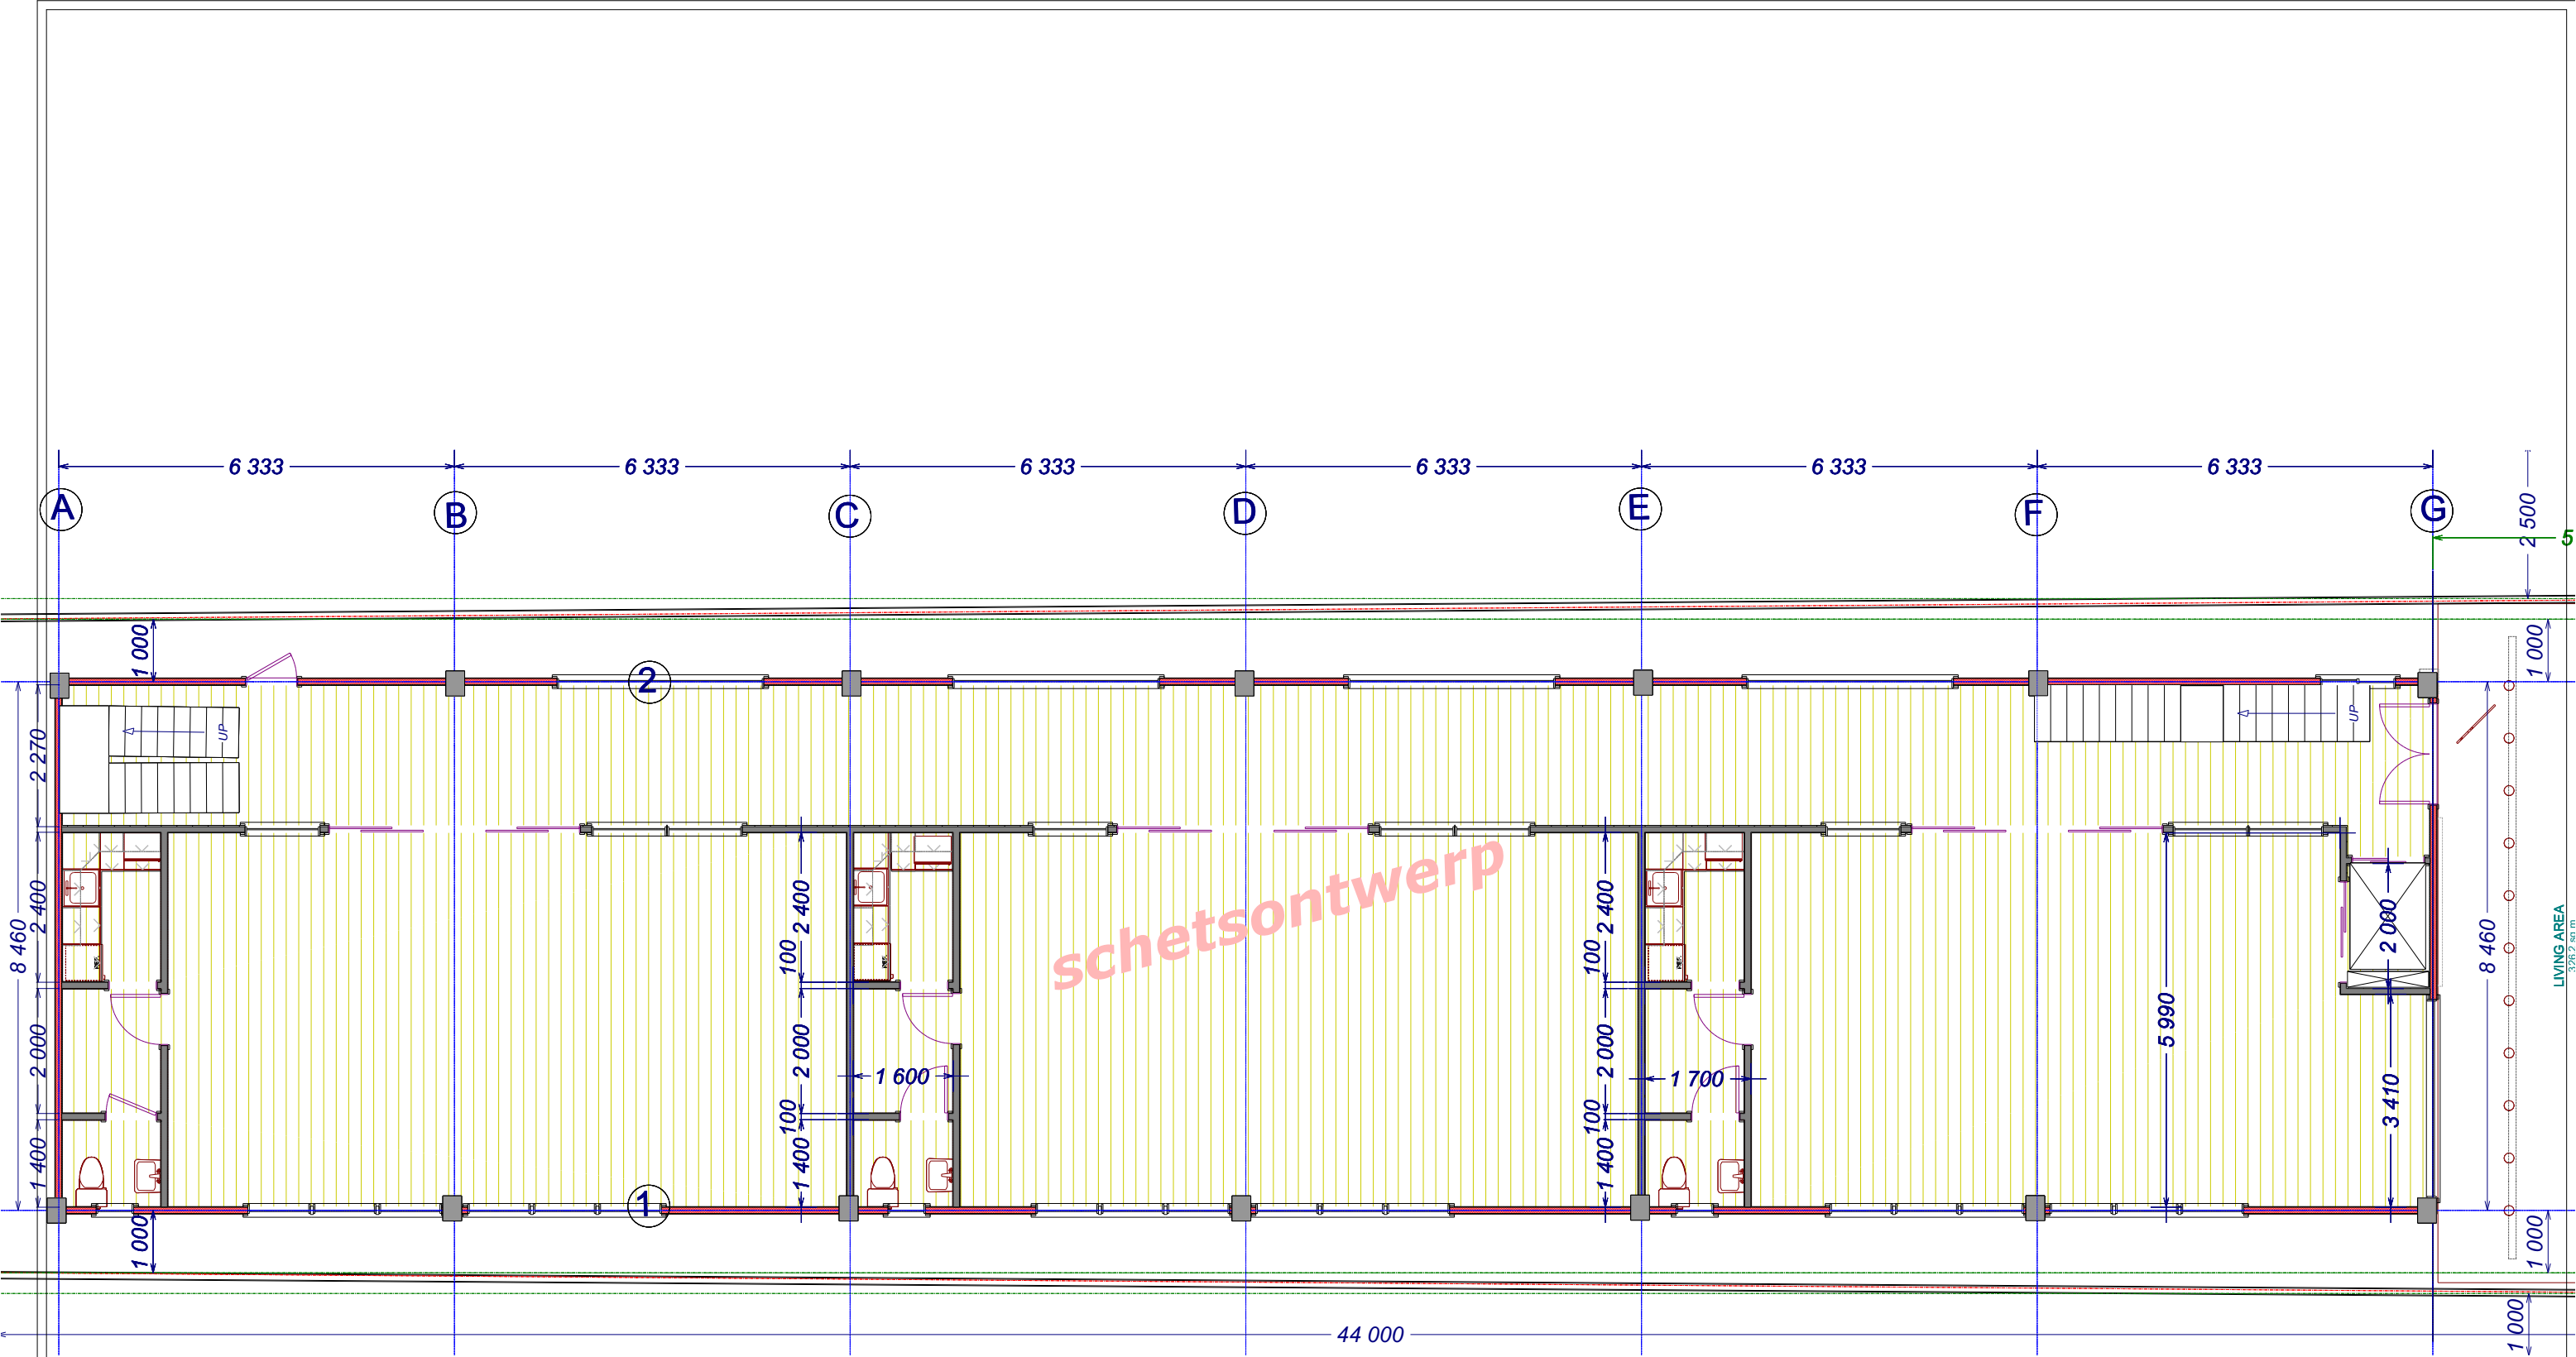

DATE:
3-2-2025
SCALE:
1: 50


DRAWINGS PROVIDED BY:
SEENA NV
Architecten en ingenieurs
Ir.ing.D.Mungra (RA)
OWTC: RT 77 / 17

Zakenpand
R.Ramratan
J.A.Pengelstraat

SHEET TITLE:
Begane grond

NO.	DESCRIPTION	BY	DATE

SHEET:
1st Floor
A-6

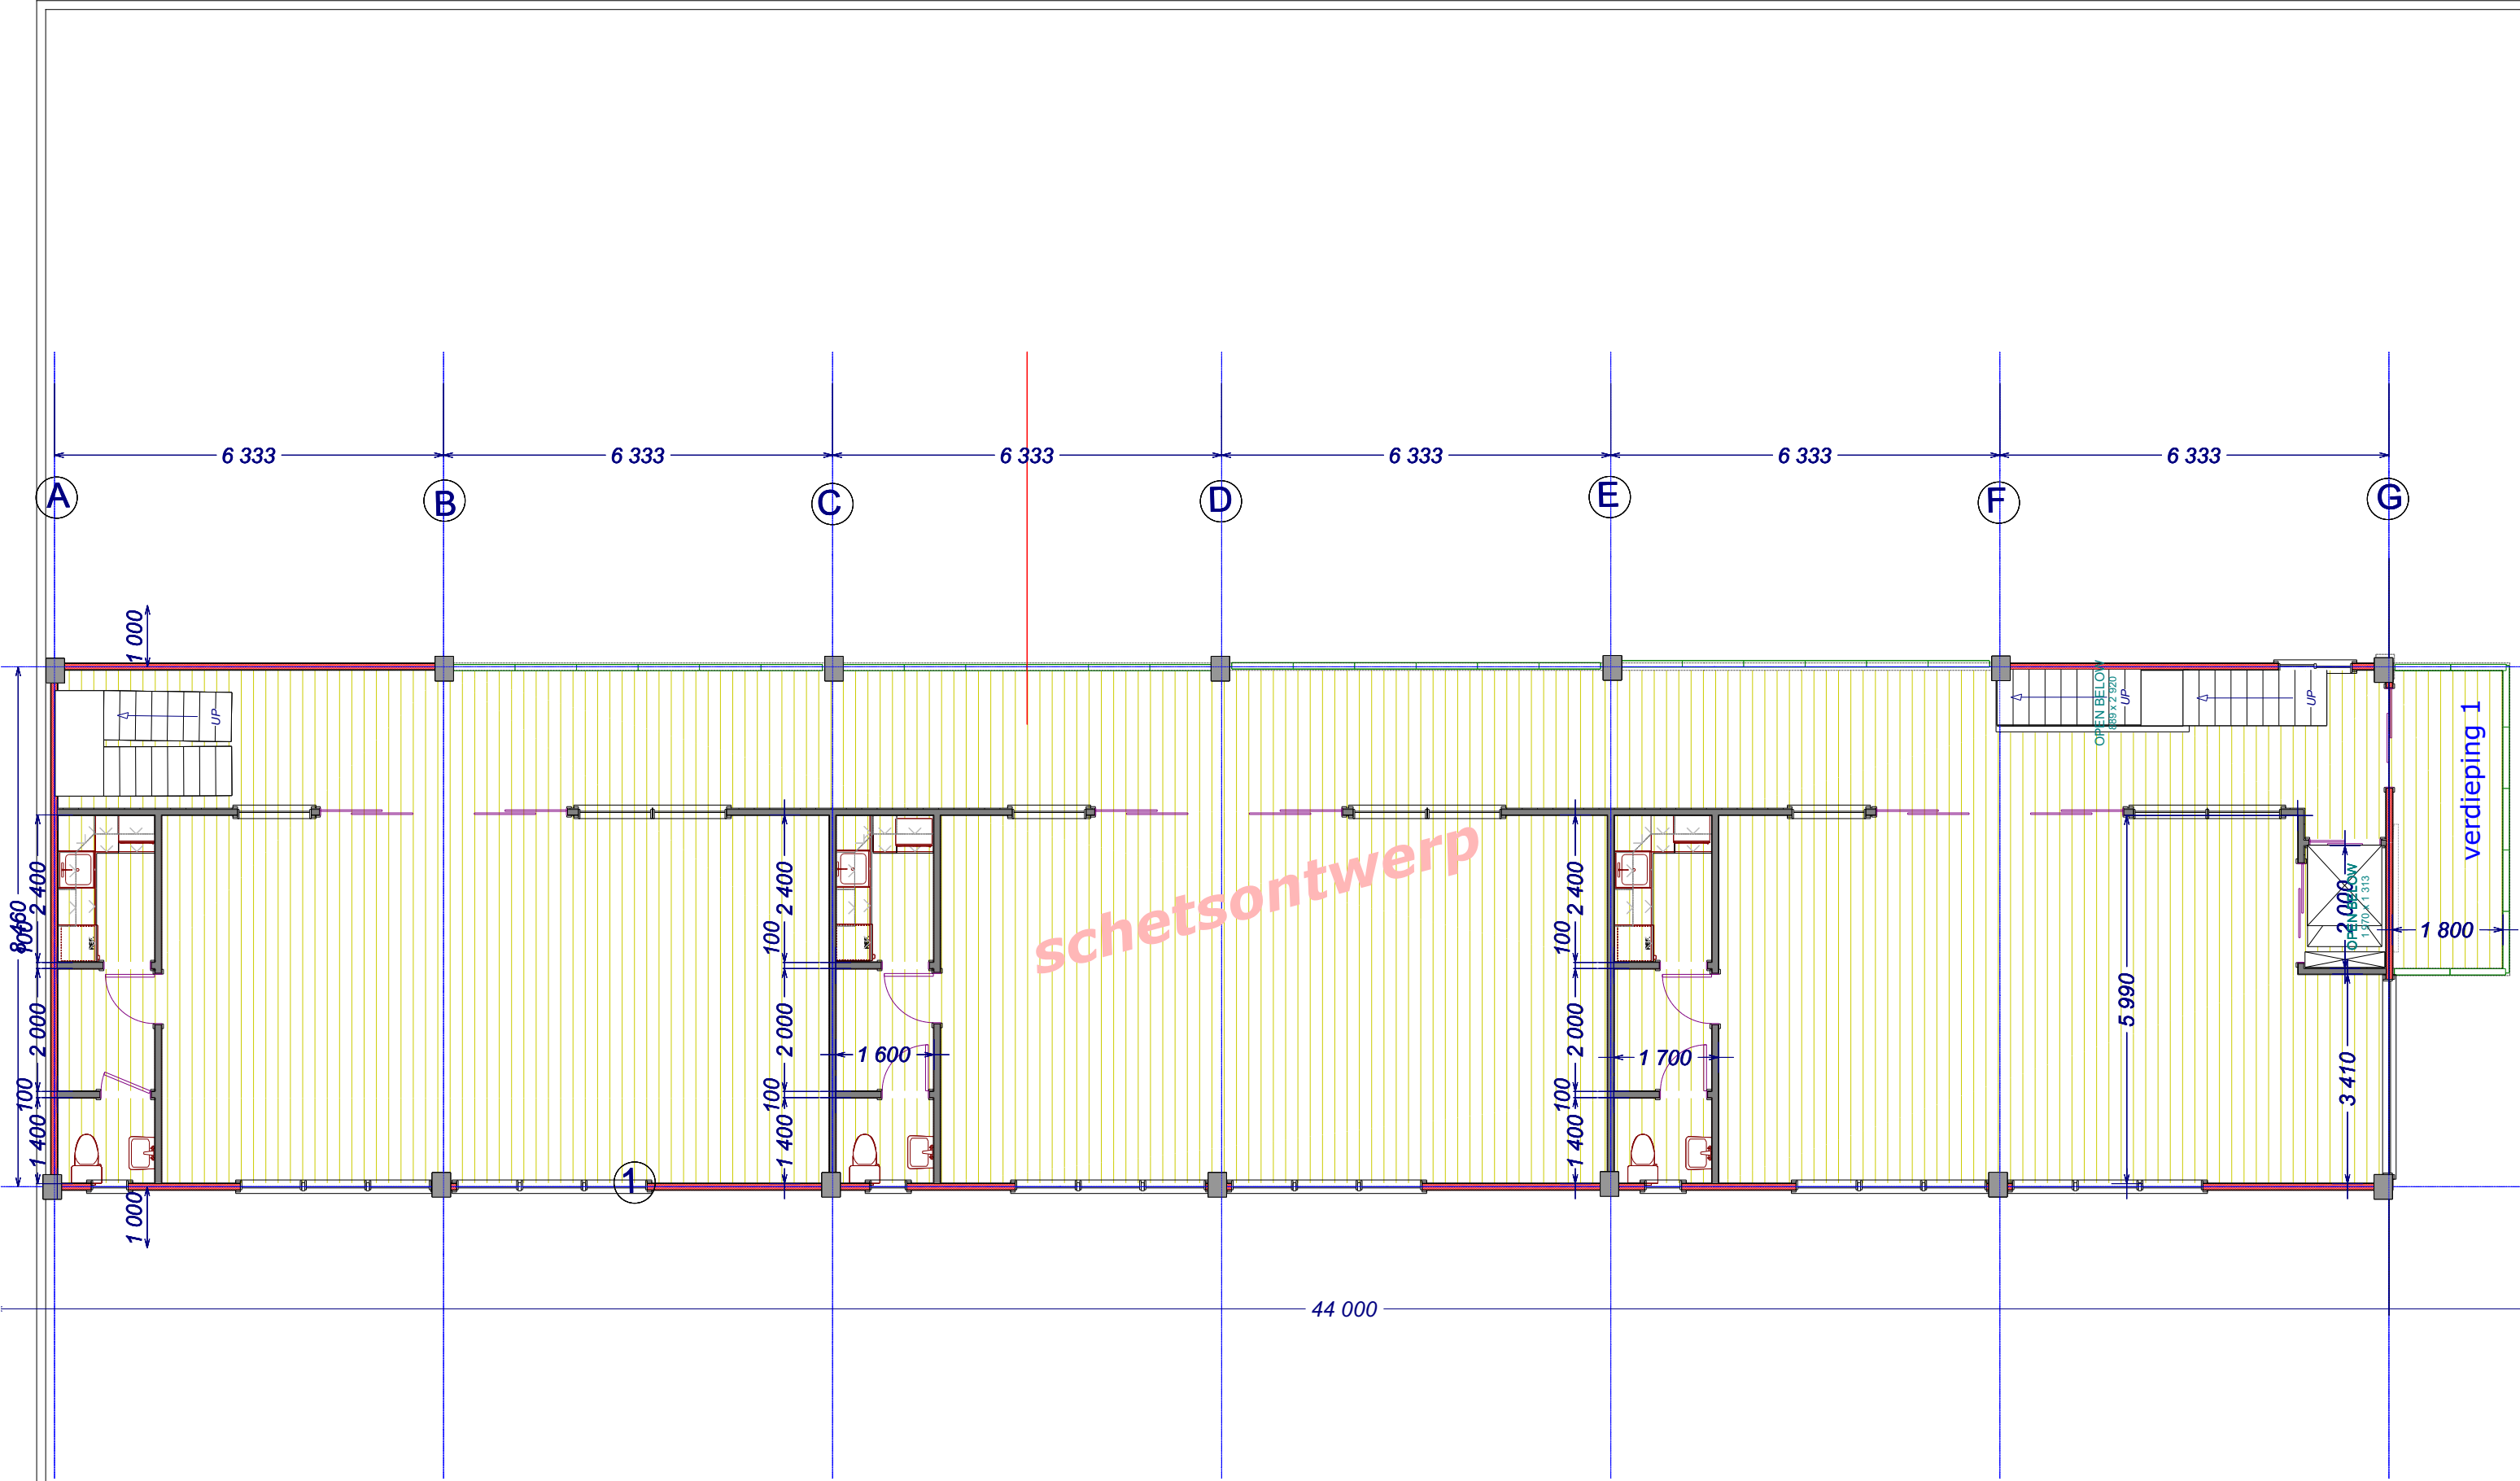

DATE:
3-2-2025
SCALE:
1:50


DRAWINGS PROVIDED BY:
SEENA NV
Architecten en ingenieurs
Ir.ing.D.Mungra (RA)
OWTC: RT 77 / 17

Zakenpand
R.Ramratan
J.A.Pengelstraat

SHEET TITLE:
verdieping
1

NO.	DESCRIPTION	BY	DATE

SHEET:
A-7

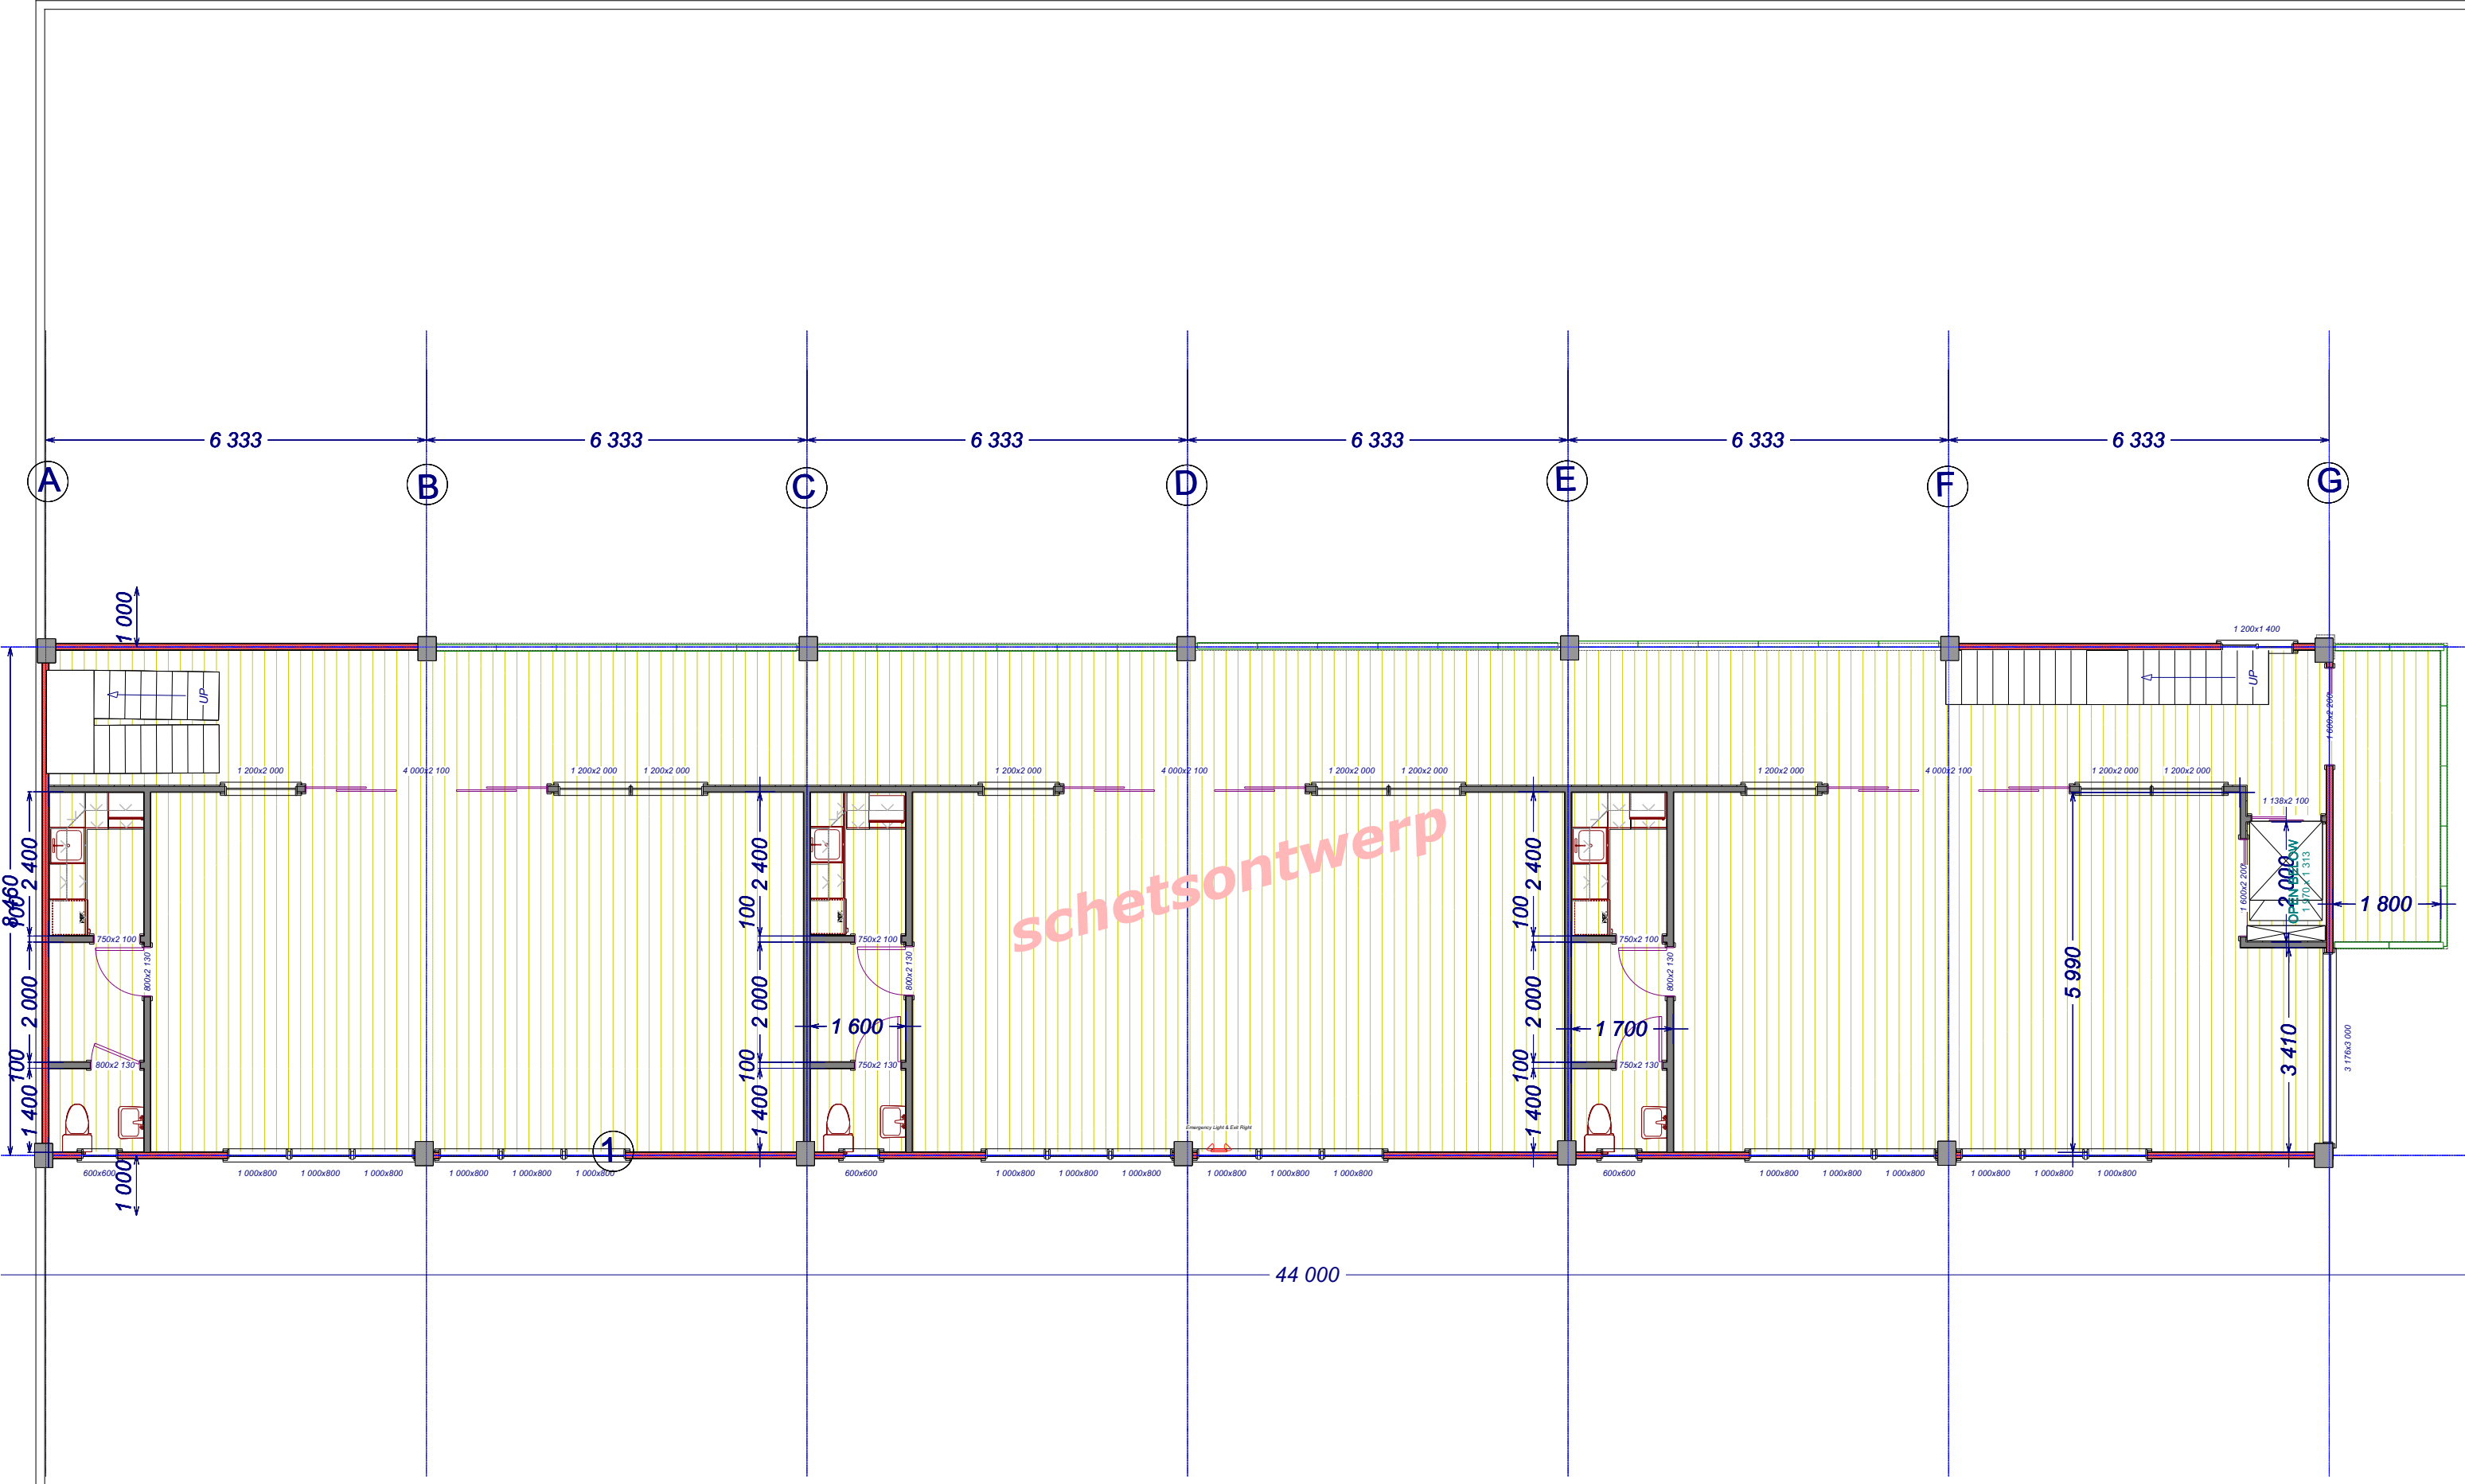

DATE:
3-2-2025
SCALE:
1:50


DRAWINGS PROVIDED BY:
SEENA NV
Architecten en ingenieurs
Ir.ing.D.Mungra (RA)
OWTC: RT 77 / 17

Zakenpand
R.Ramratan
J.A.Pengelstraat

SHEET TITLE:
verdieping
2

NO.	DESCRIPTION	BY	DATE

SHEET:
3rd Floor
A-8

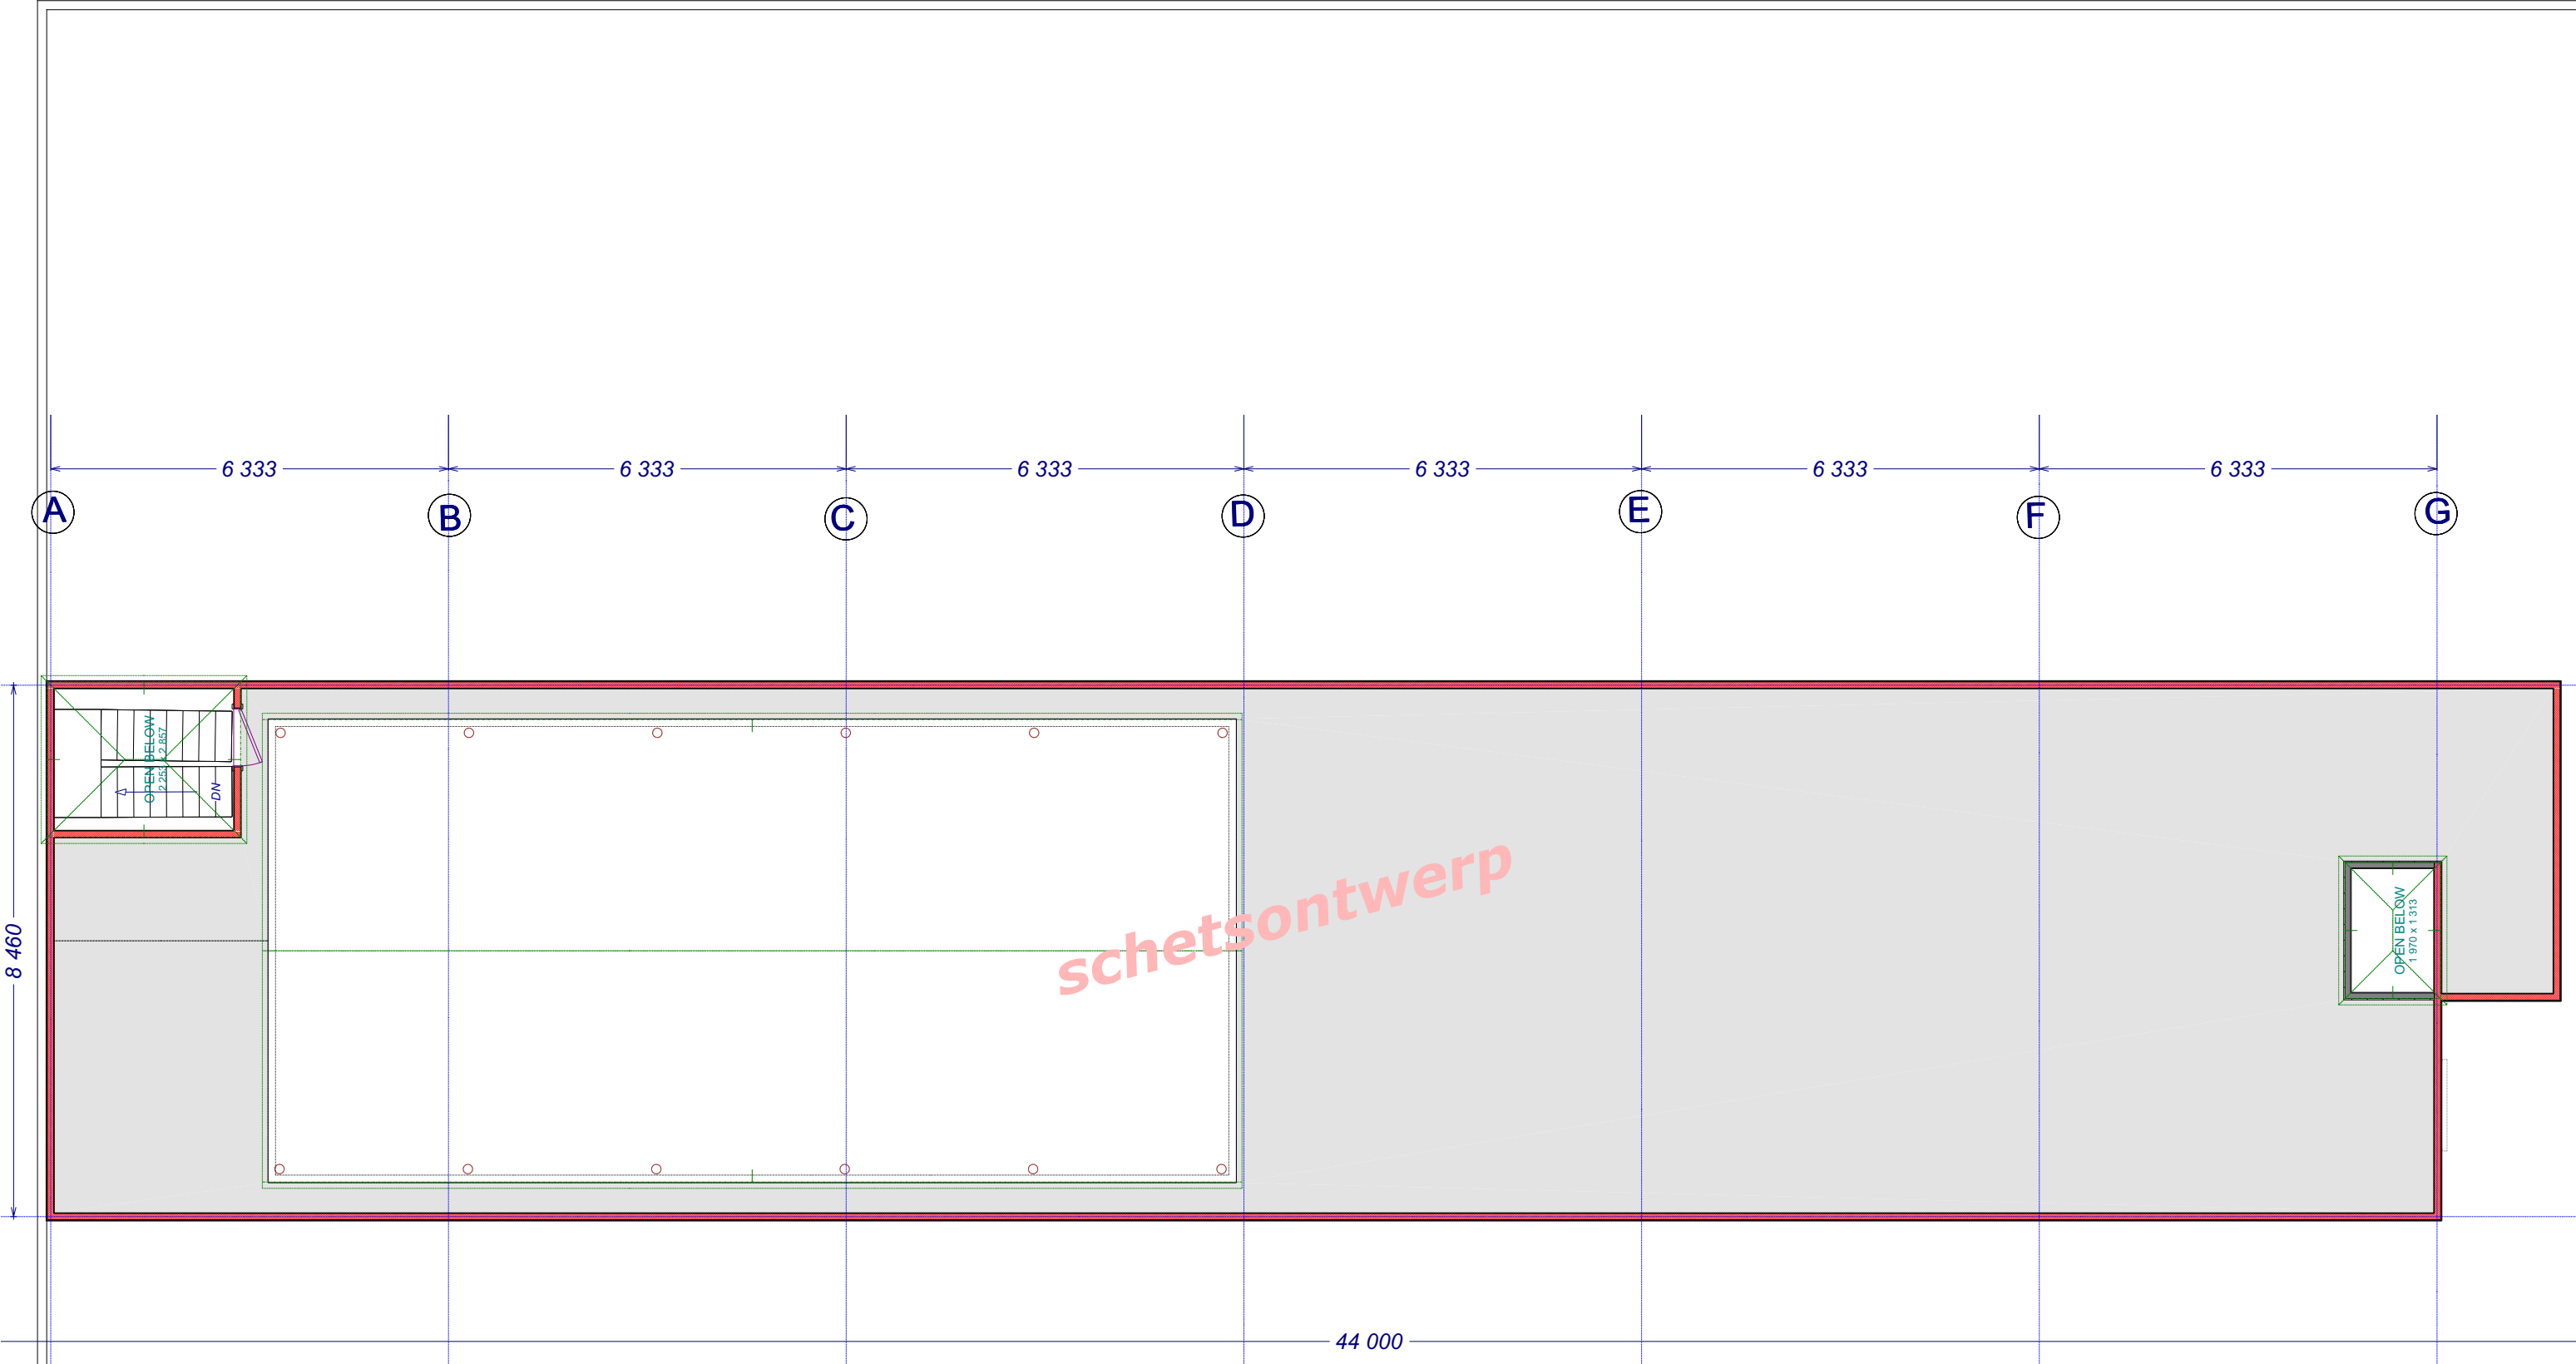

DATE:
3-2-2025
SCALE:
1: 50


DRAWINGS PROVIDED BY:
SEENA NV
Architecten en ingenieurs
Ir.ing.D.Mungra (RA)
OWTC: RT 77 / 17

Zakenpand
R.Ramratan
J.A.Pengelstraat

SHEET TITLE:
dak plan
technisch- ruimte

NO.	DESCRIPTION	BY	DATE

SHEET:
A-9

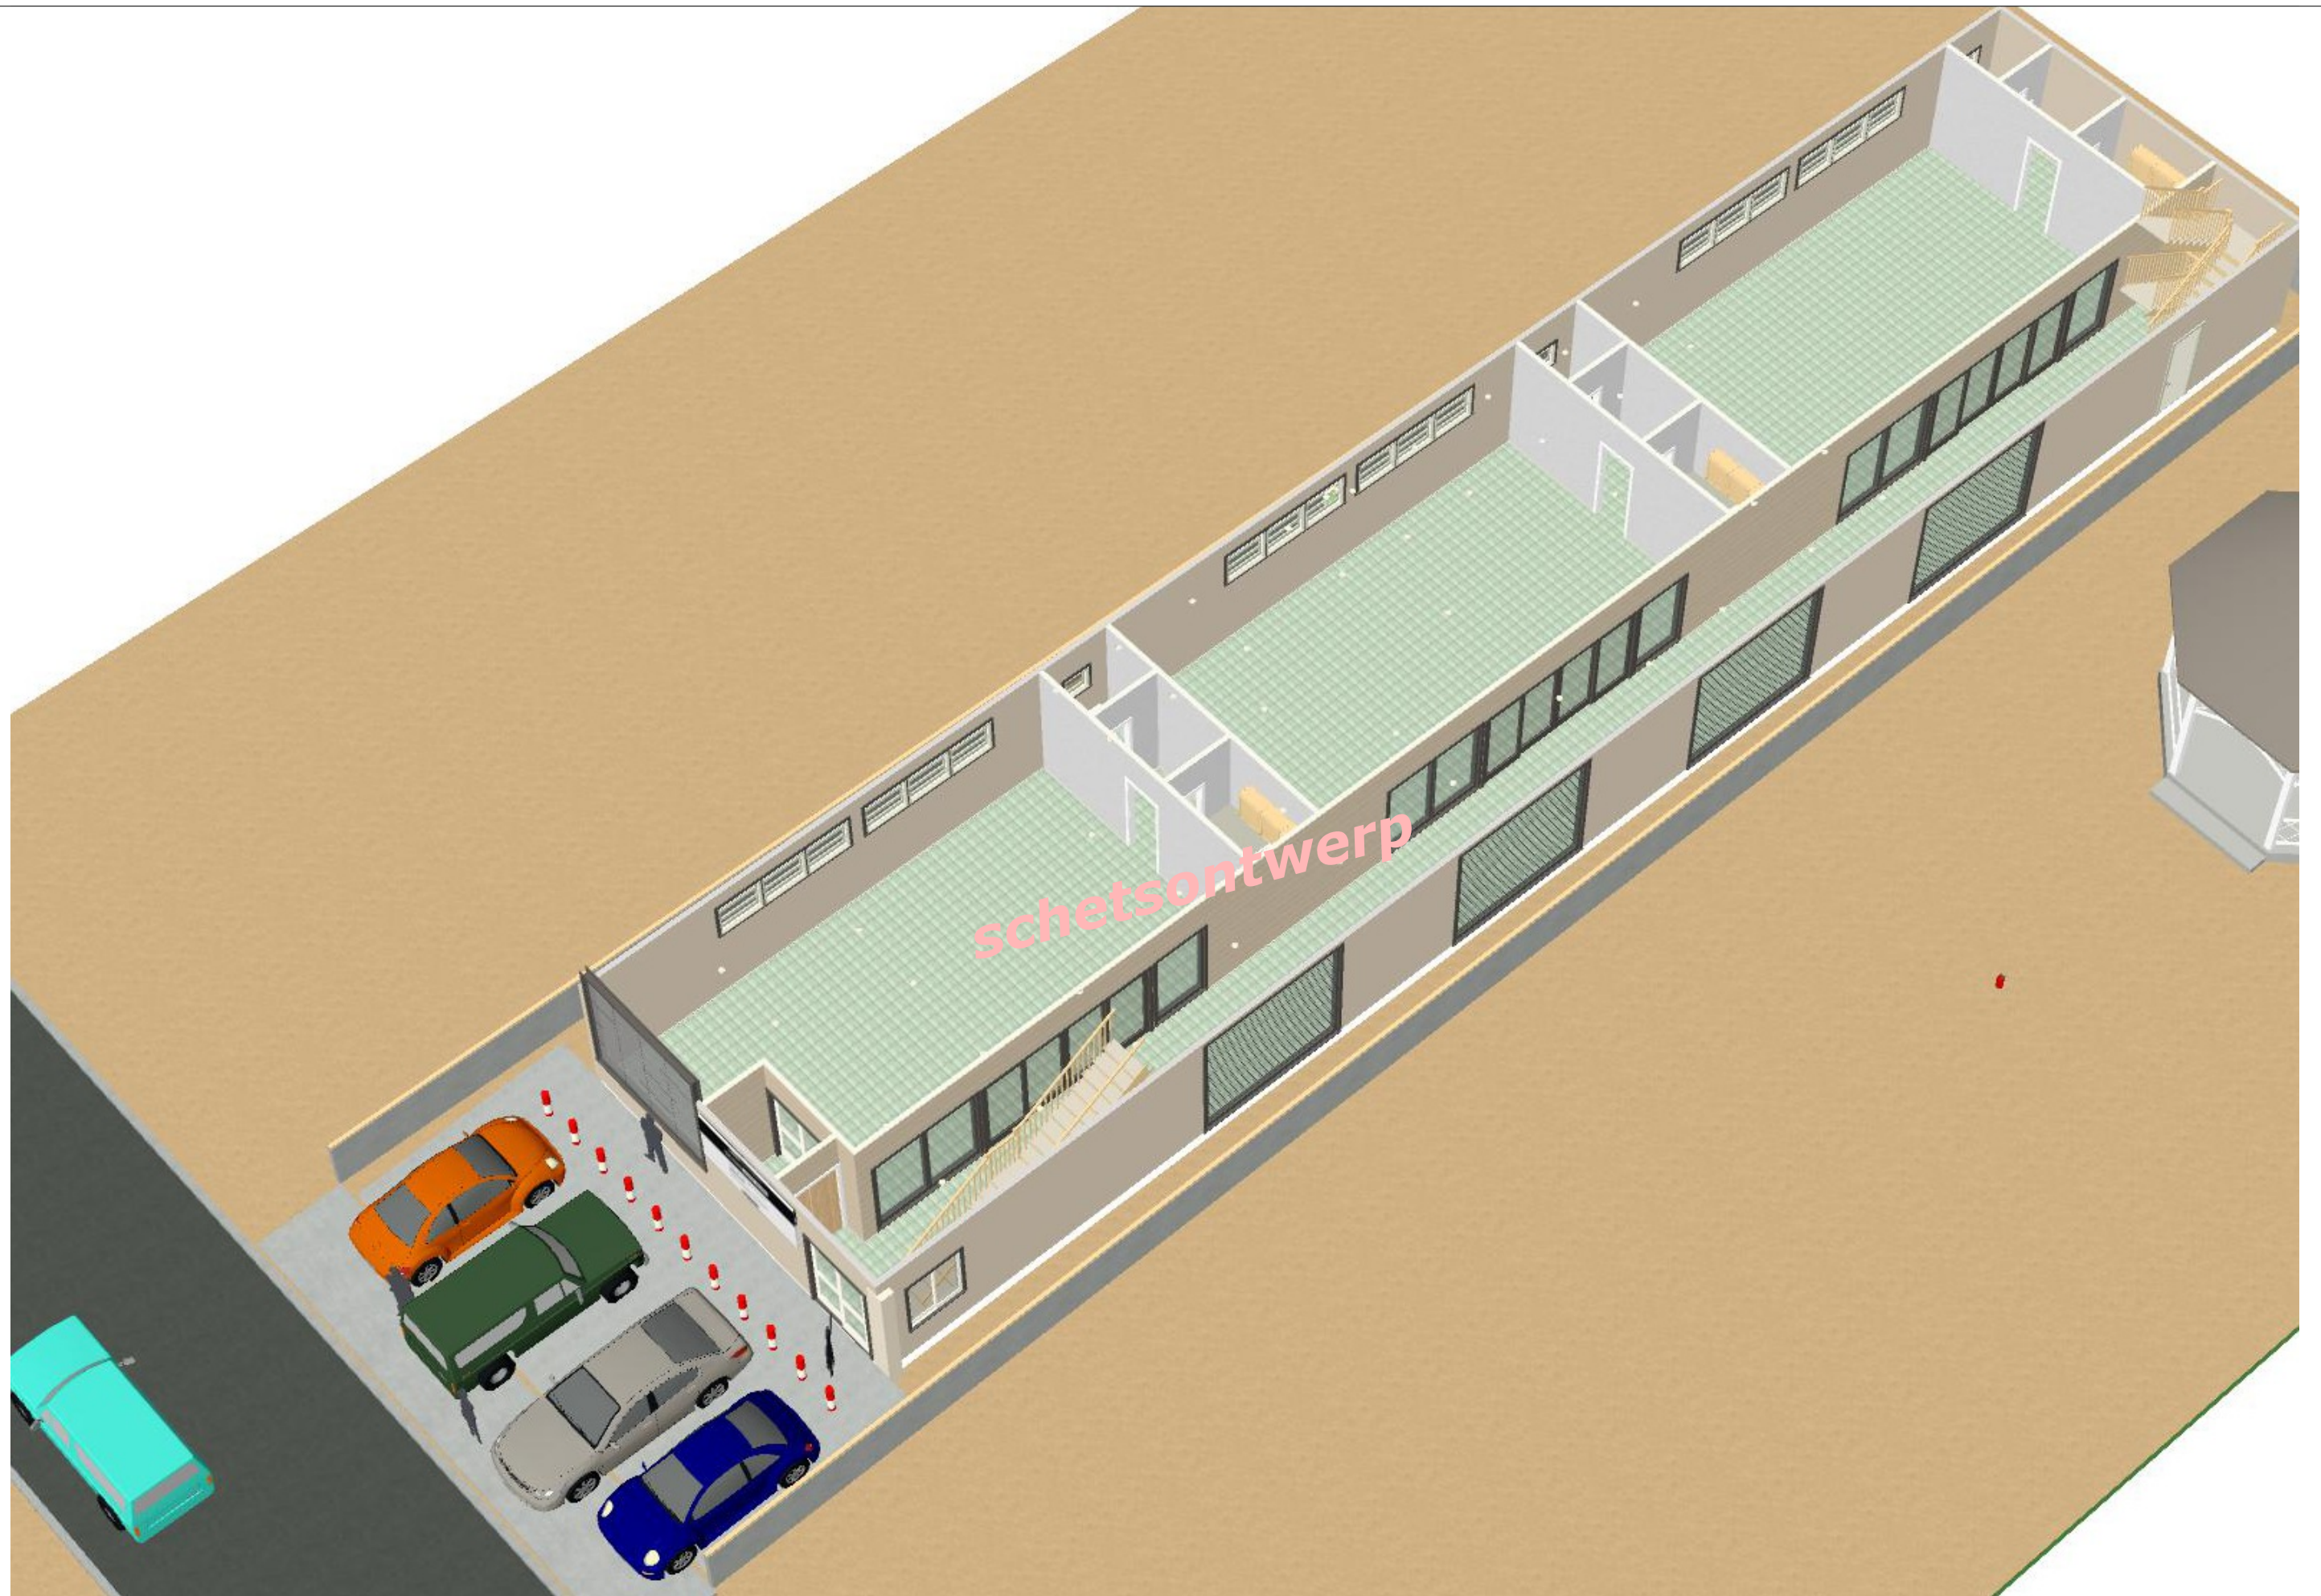

DATE:
3-2-2025
SCALE:
1:50


DRAWINGS PROVIDED BY:
SEENA NV
Architecten en ingenieurs
Ir.ing.D.Mungra (RA)
OWTC: RT 77 / 17

Zakenpand
R.Ramratan
J.A.Pengelstraat

SHEET TITLE:
beganegron
scheve projectie

NO.	DESCRIPTION	BY	DATE

SHEET:
A-34

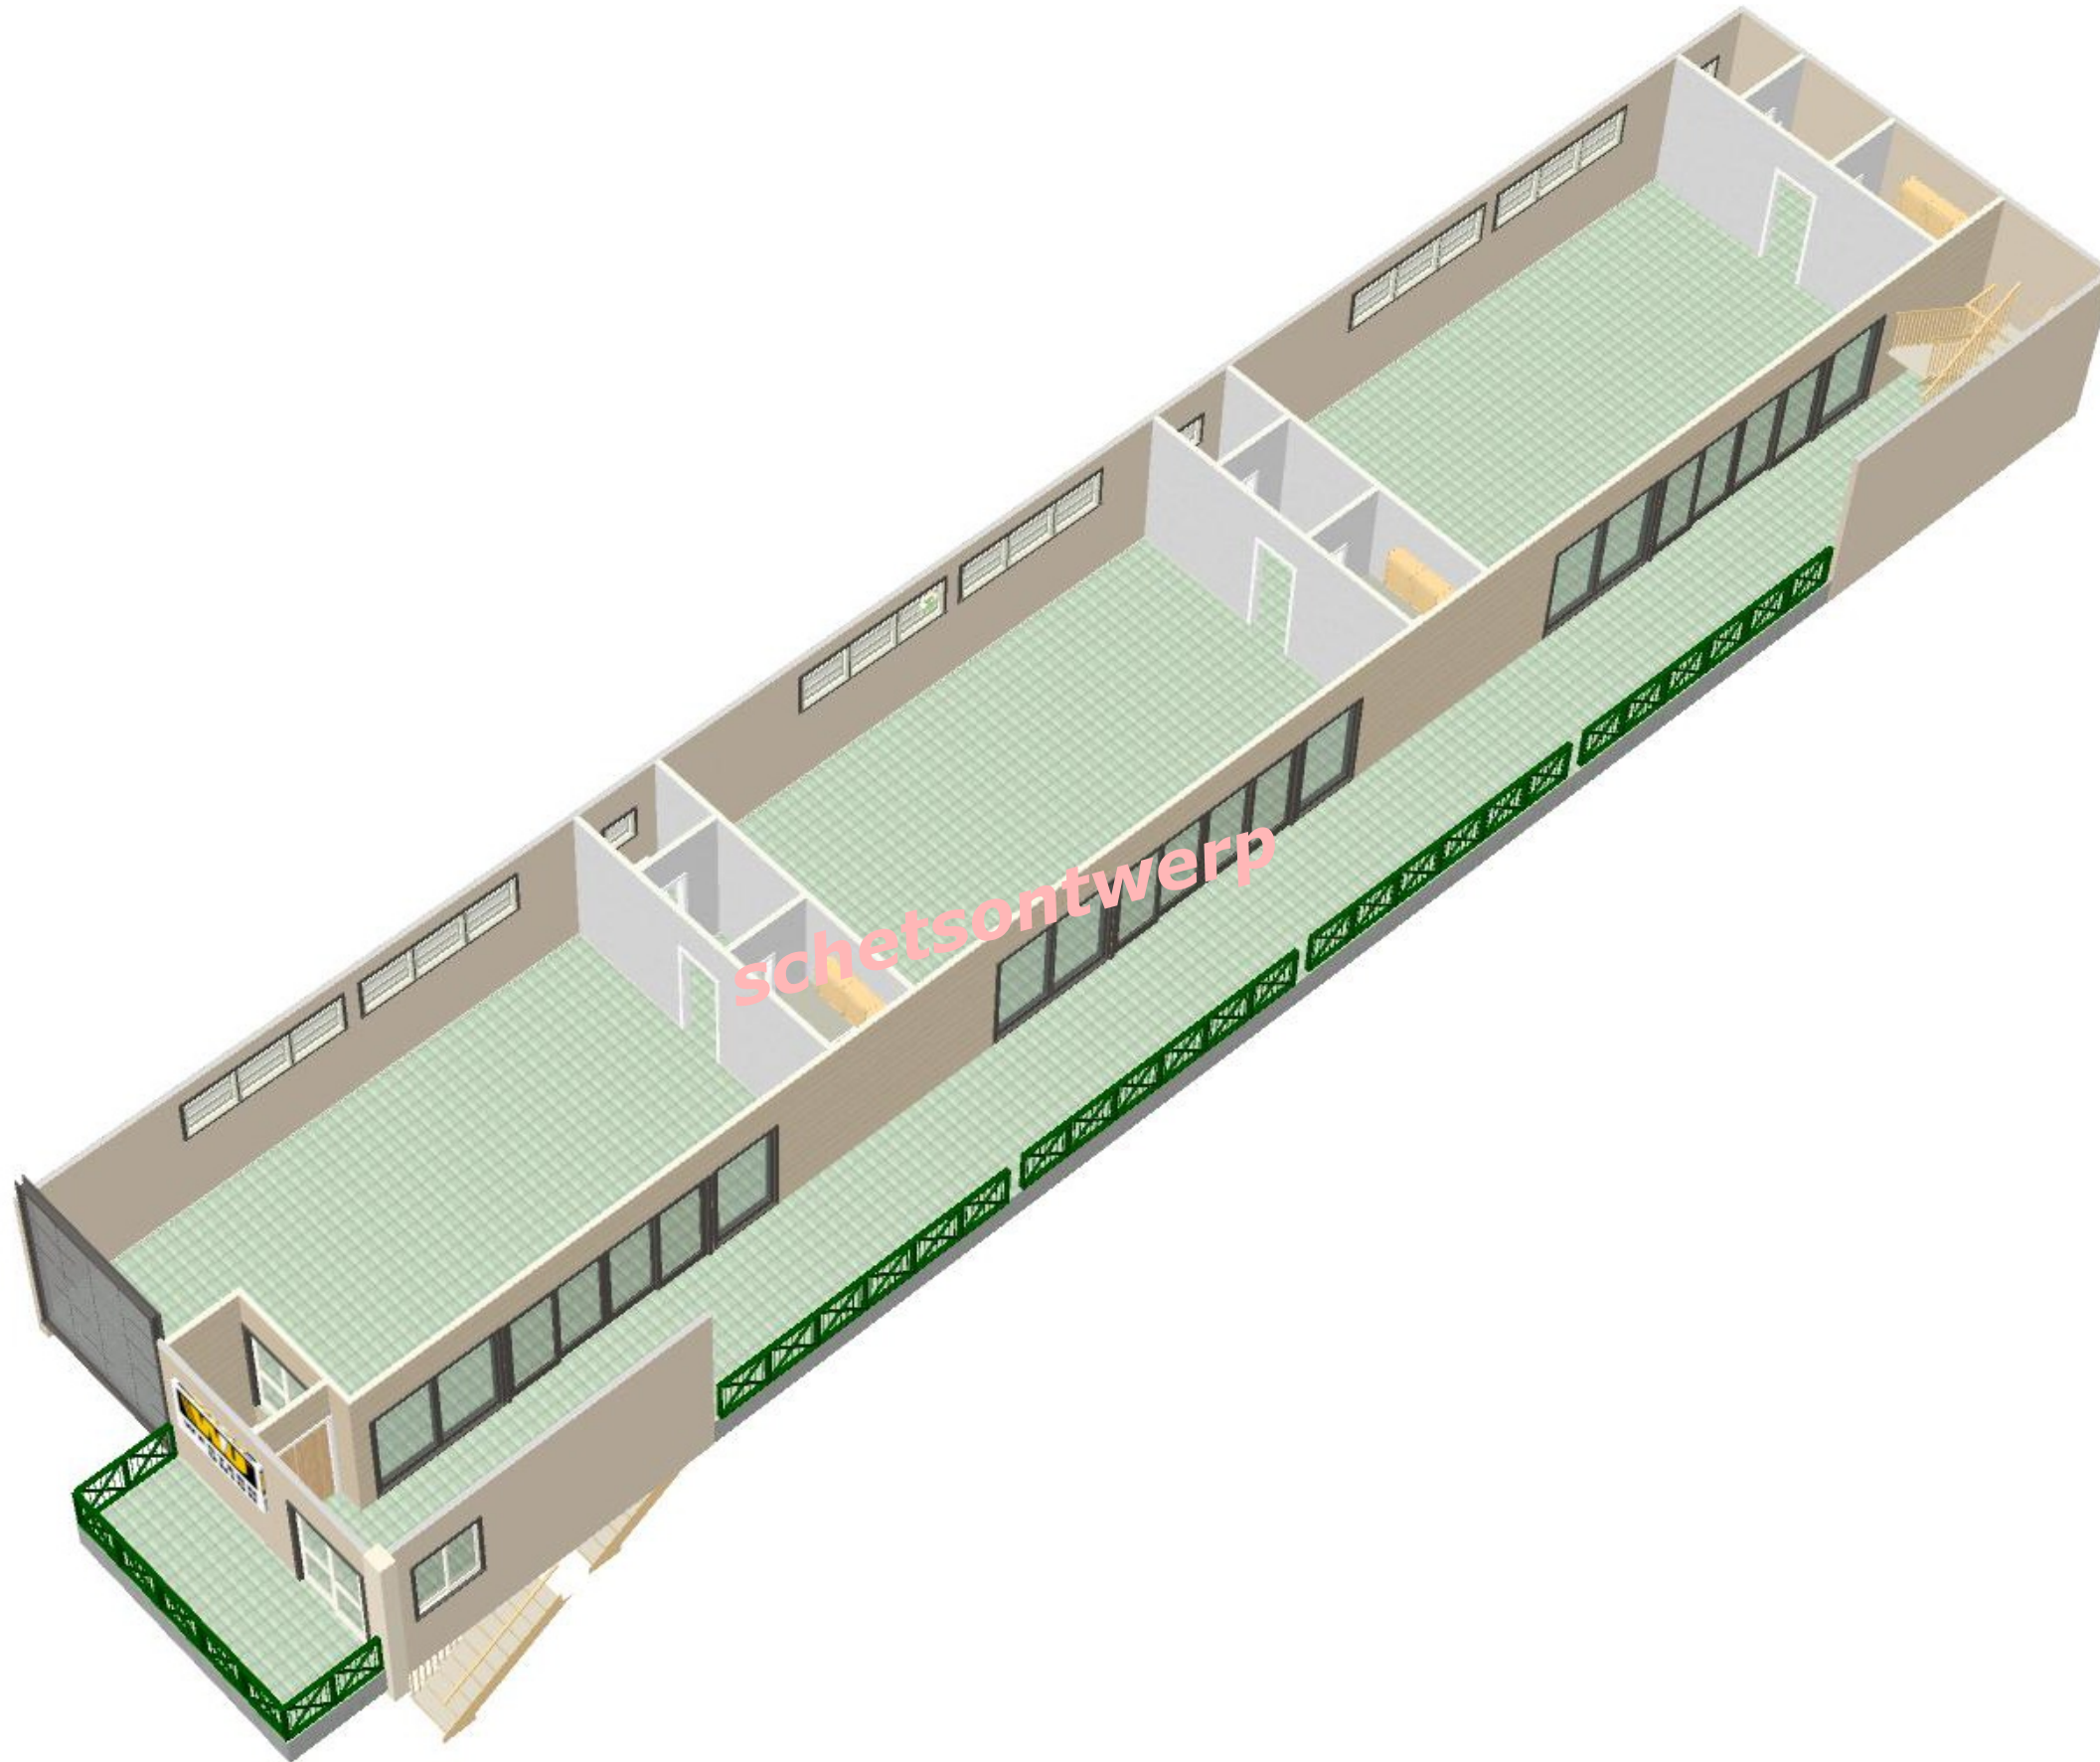

DATE:
3-2-2025
SCALE:
1:50


DRAWINGS PROVIDED BY:
SEENA NV
Architecten en ingenieurs
Ir.ing.D.Mungra (RA)
OWTC: RT 77 / 17

Zakenpand
R.Ramratan
J.A.Pengelstraat

SHEET TITLE:
verdieping 1
scheve projectie

NO.	DESCRIPTION	BY	DATE

SHEET:
A-35

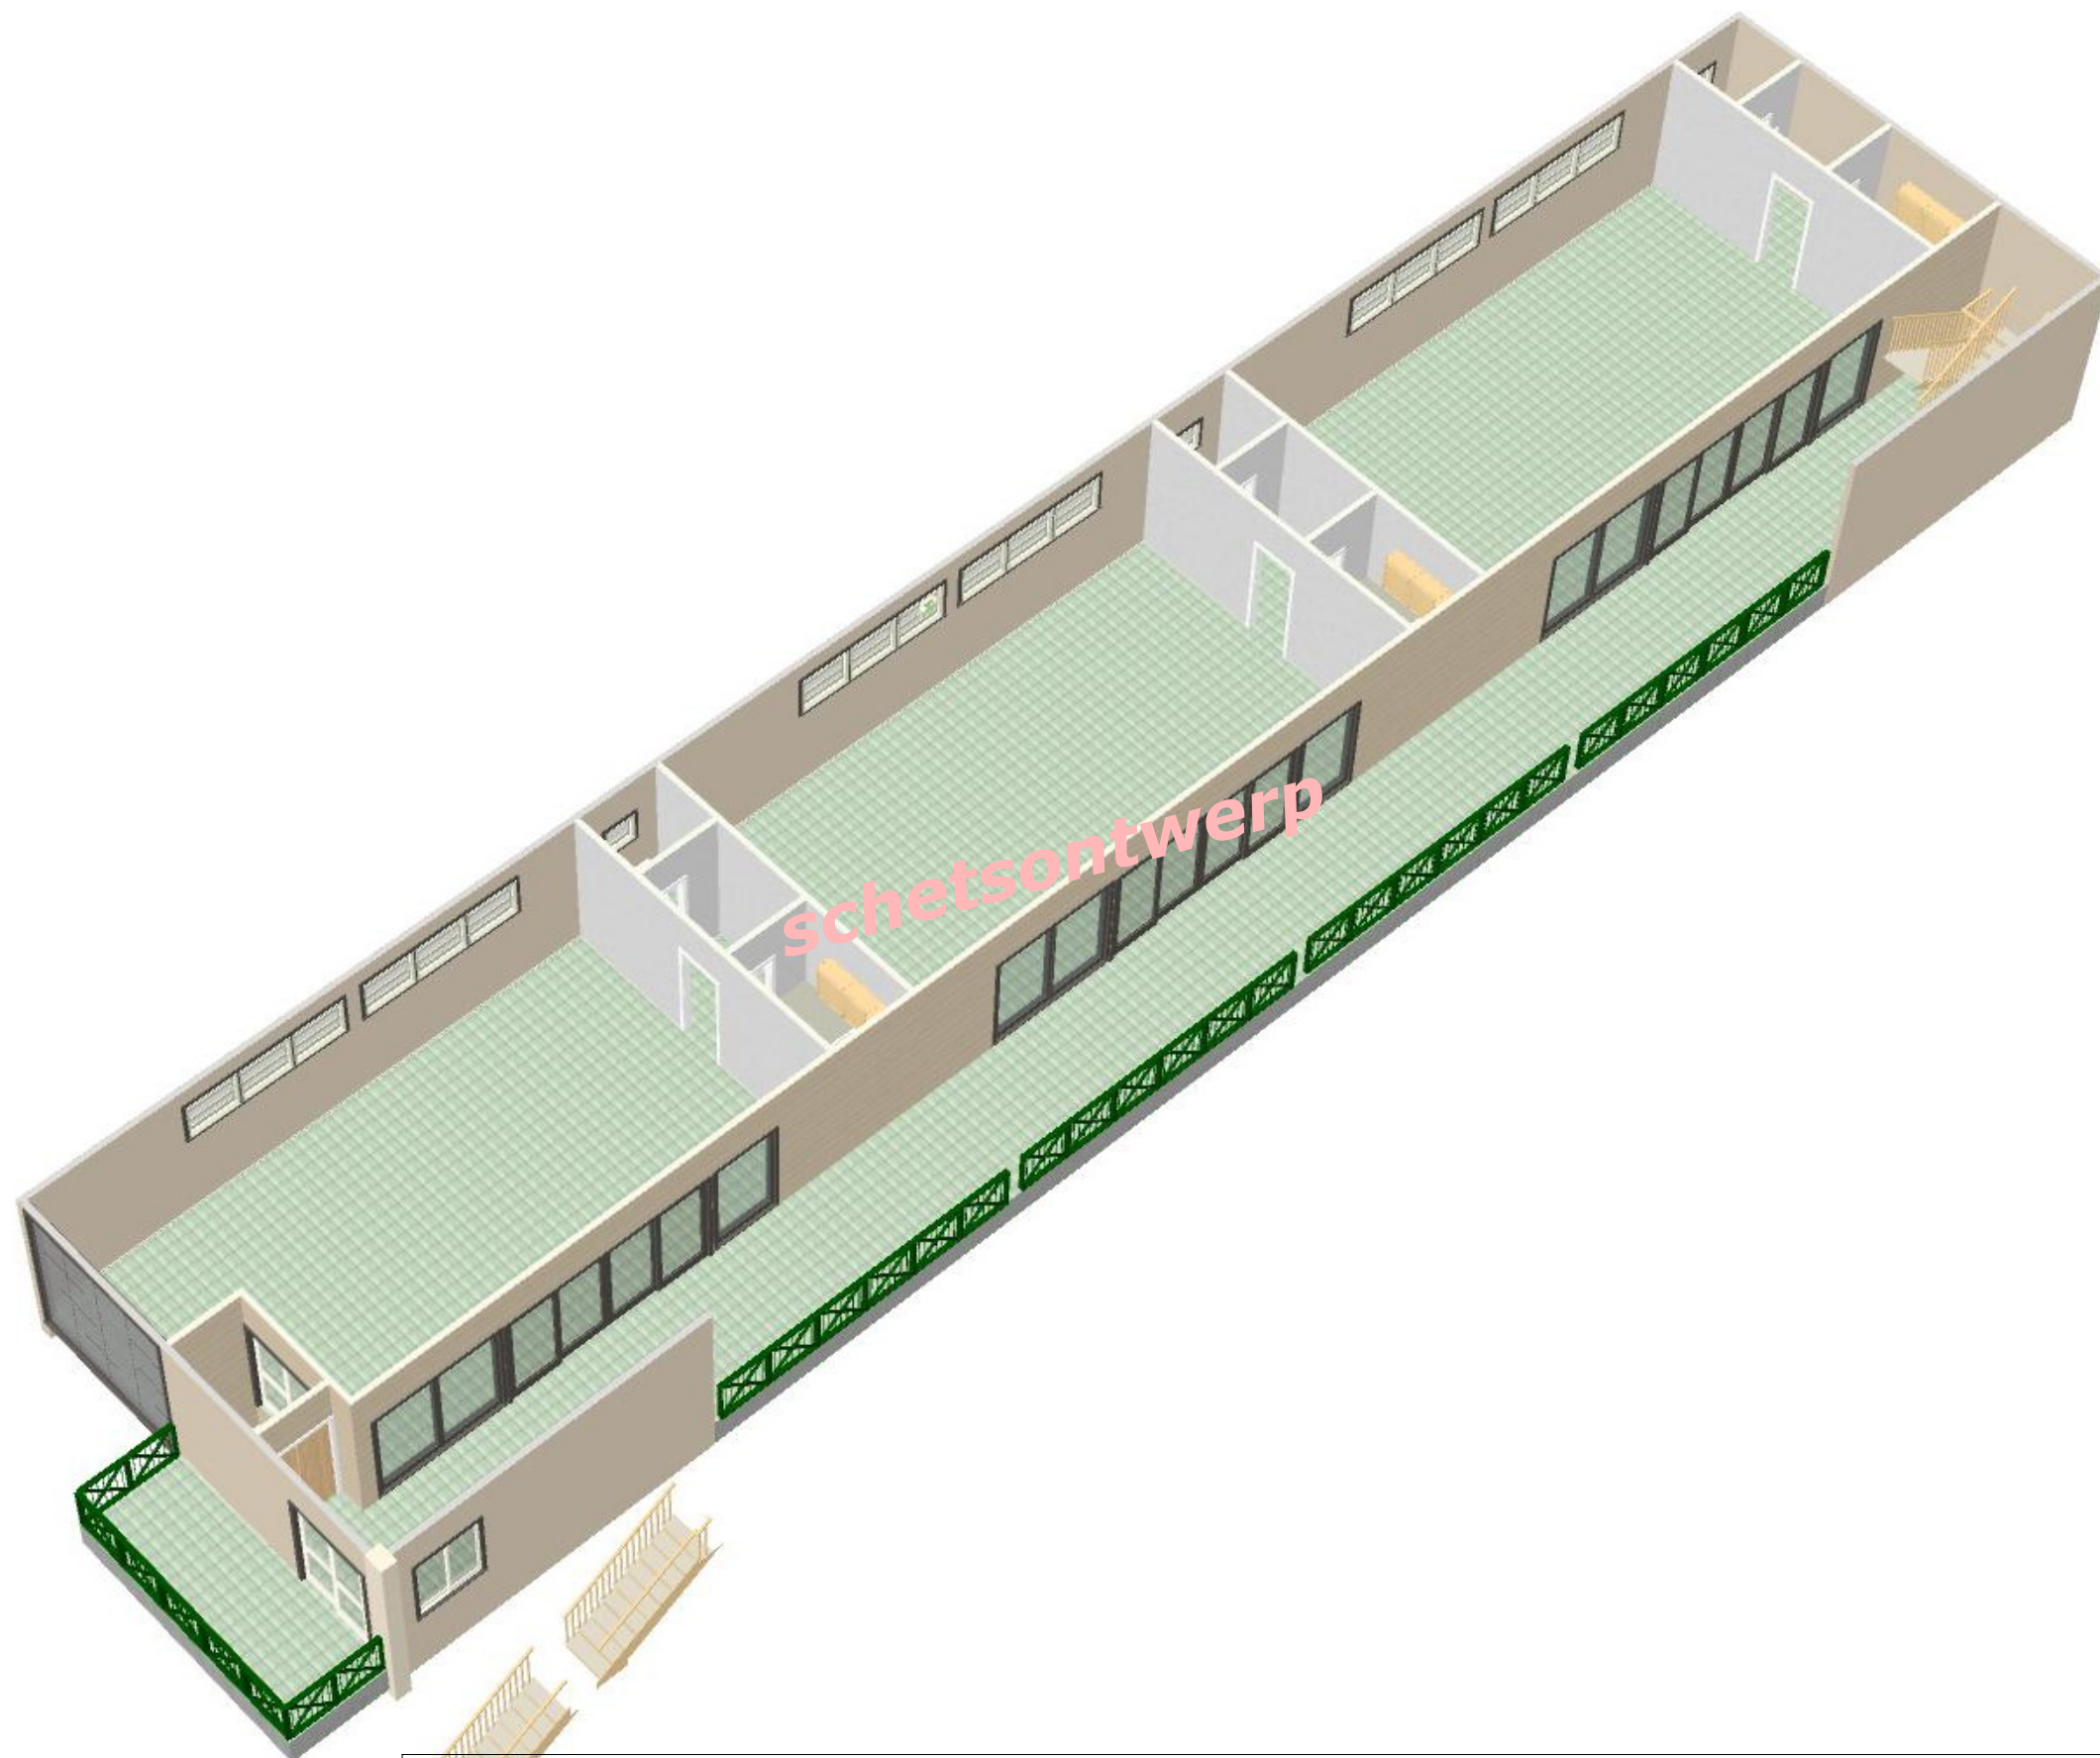

DATE:
3-2-2025
SCALE:
1:50


DRAWINGS PROVIDED BY:
SEENA NV
Architecten en ingenieurs
Ir.ing.D.Mungra (RA)
OWTC: RT 77 / 17

Zakenpand
R.Ramratan
J.A.Pengelstraat

SHEET TITLE:
verdieping 2
scheve projectie

NO.	DESCRIPTION	BY	DATE

SHEET:
A-36

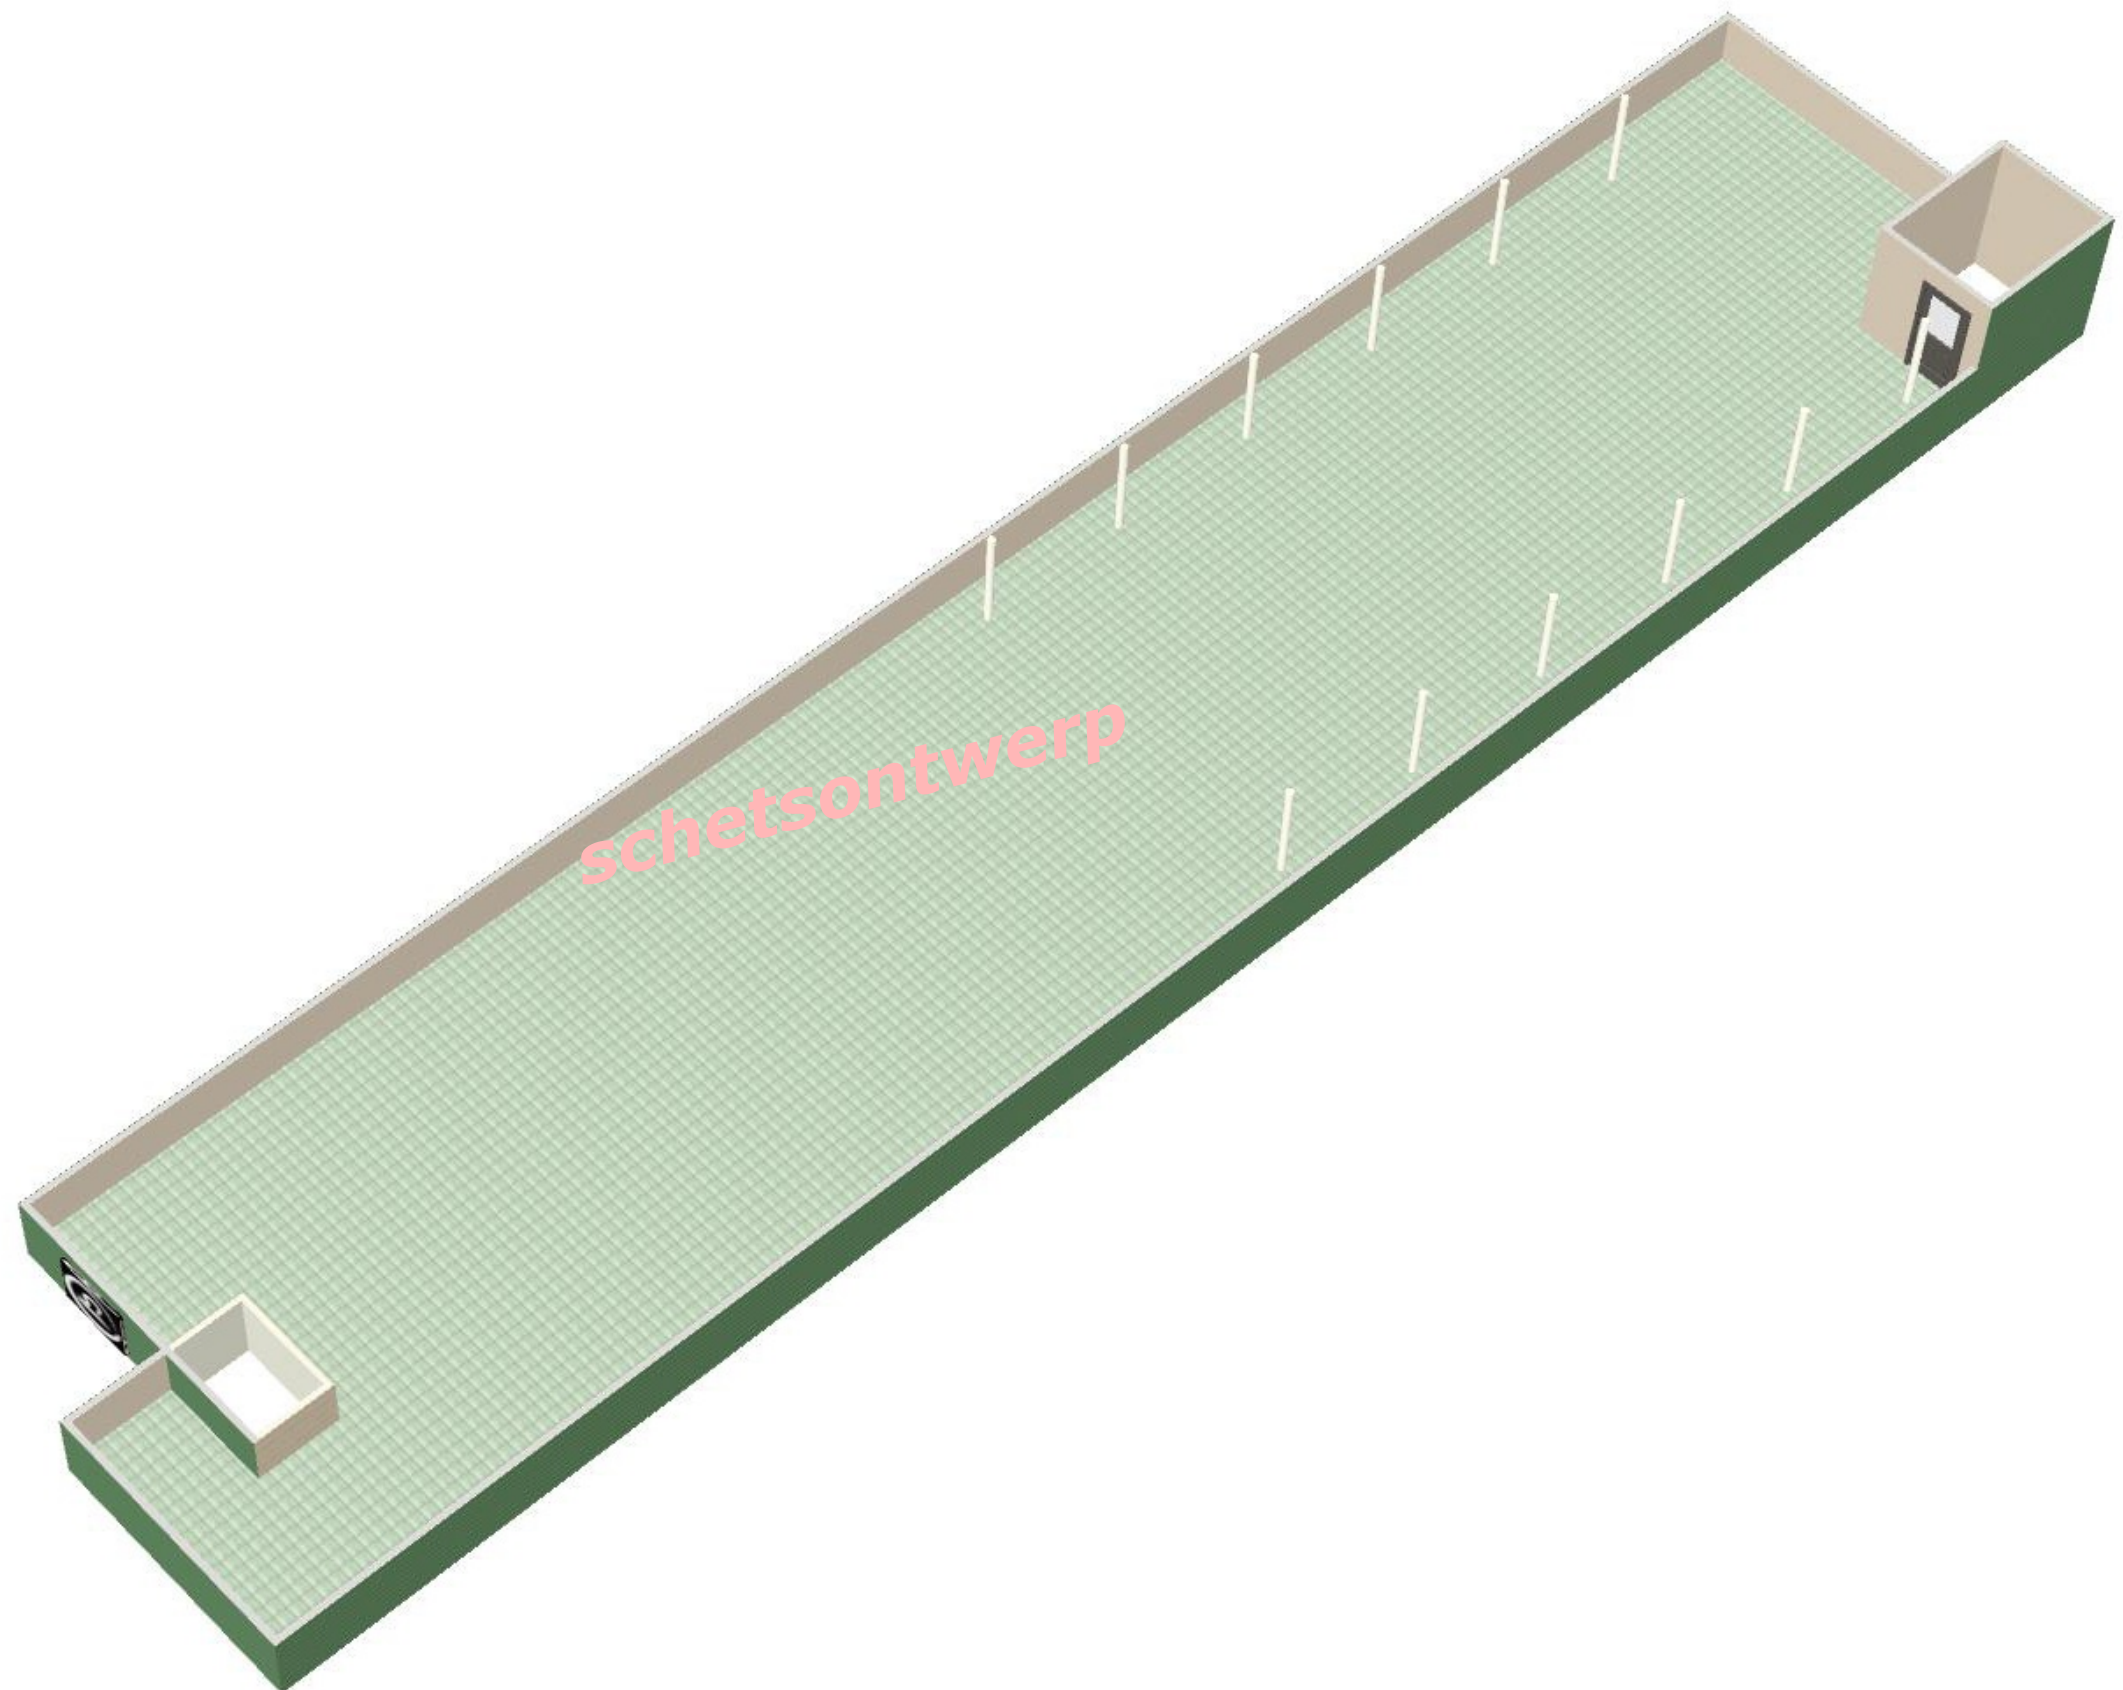

DATE:
3-2-2025
SCALE:
1:50

DRAWINGS PROVIDED BY:
SEENA NV
Architecten en ingenieurs
Ir.ing.D.Mungra (RA)
OWTC: RT 77 / 17

Zakenpand
R.Ramratan
J.A.Pengelstraat

SHEET TITLE:
dakplan
scheve projectie

NO.	DESCRIPTION	BY	DATE

SHEET:
A-37